


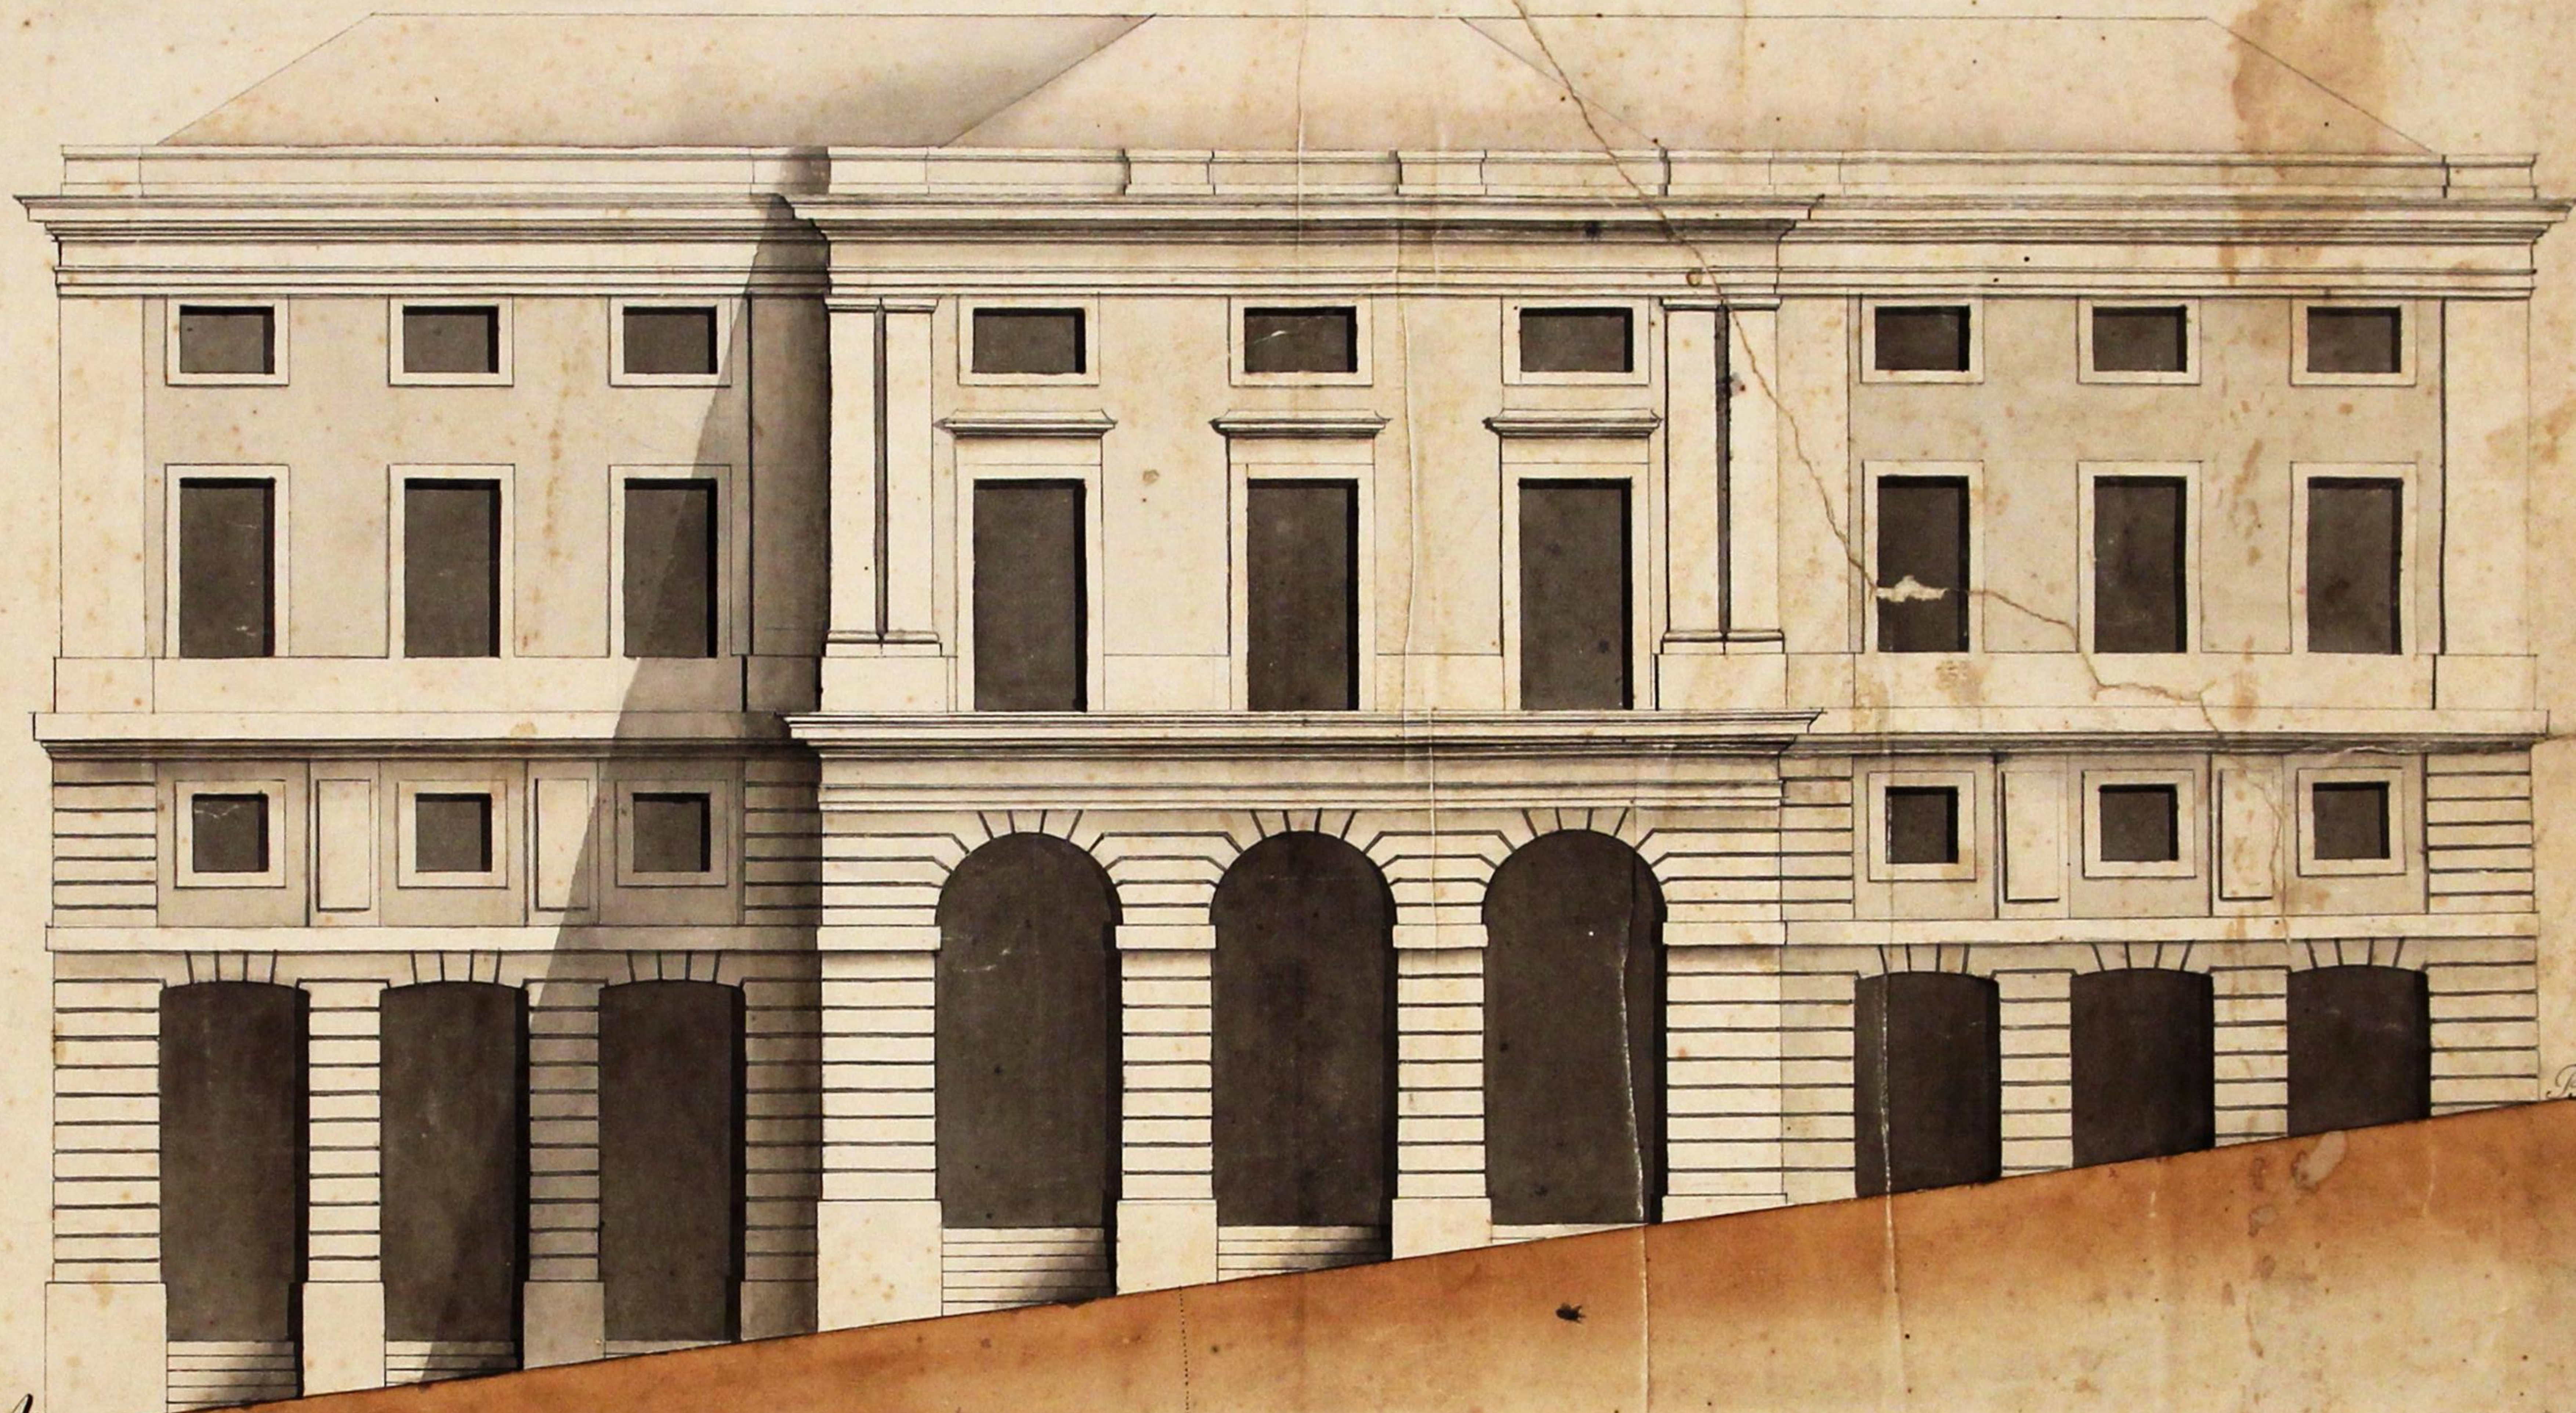

A B, linha que mostra o declive da Praça da Ribeira, que compõem huma
 mesma com a da rua de S. João, que deca por cada oito palmos de comprimento
 hum.

A, angulo do Norte da rua da fonte Aurina. B, angulo do Norte da Praça da Ribeira, que fica junto ao angulo das casas de anterior Verão.

