


80
80

Descrição topographica dos terrenos que mediao entre o Campo de S.^{to} Ovidio, e a rua de Cedofeita, a travéz dos quaes deve passar a nova rua que se projecta rasgar de hum a outro sitio. Vê-se claramente neste Plano, que para obviar a demolição de hua parte da casa designada com a letra X, precisa a direcção desta rua de soffrer hua pequena inflexão para o lado do Norte, afastando-se hum pouco da sua direcção primitiva.

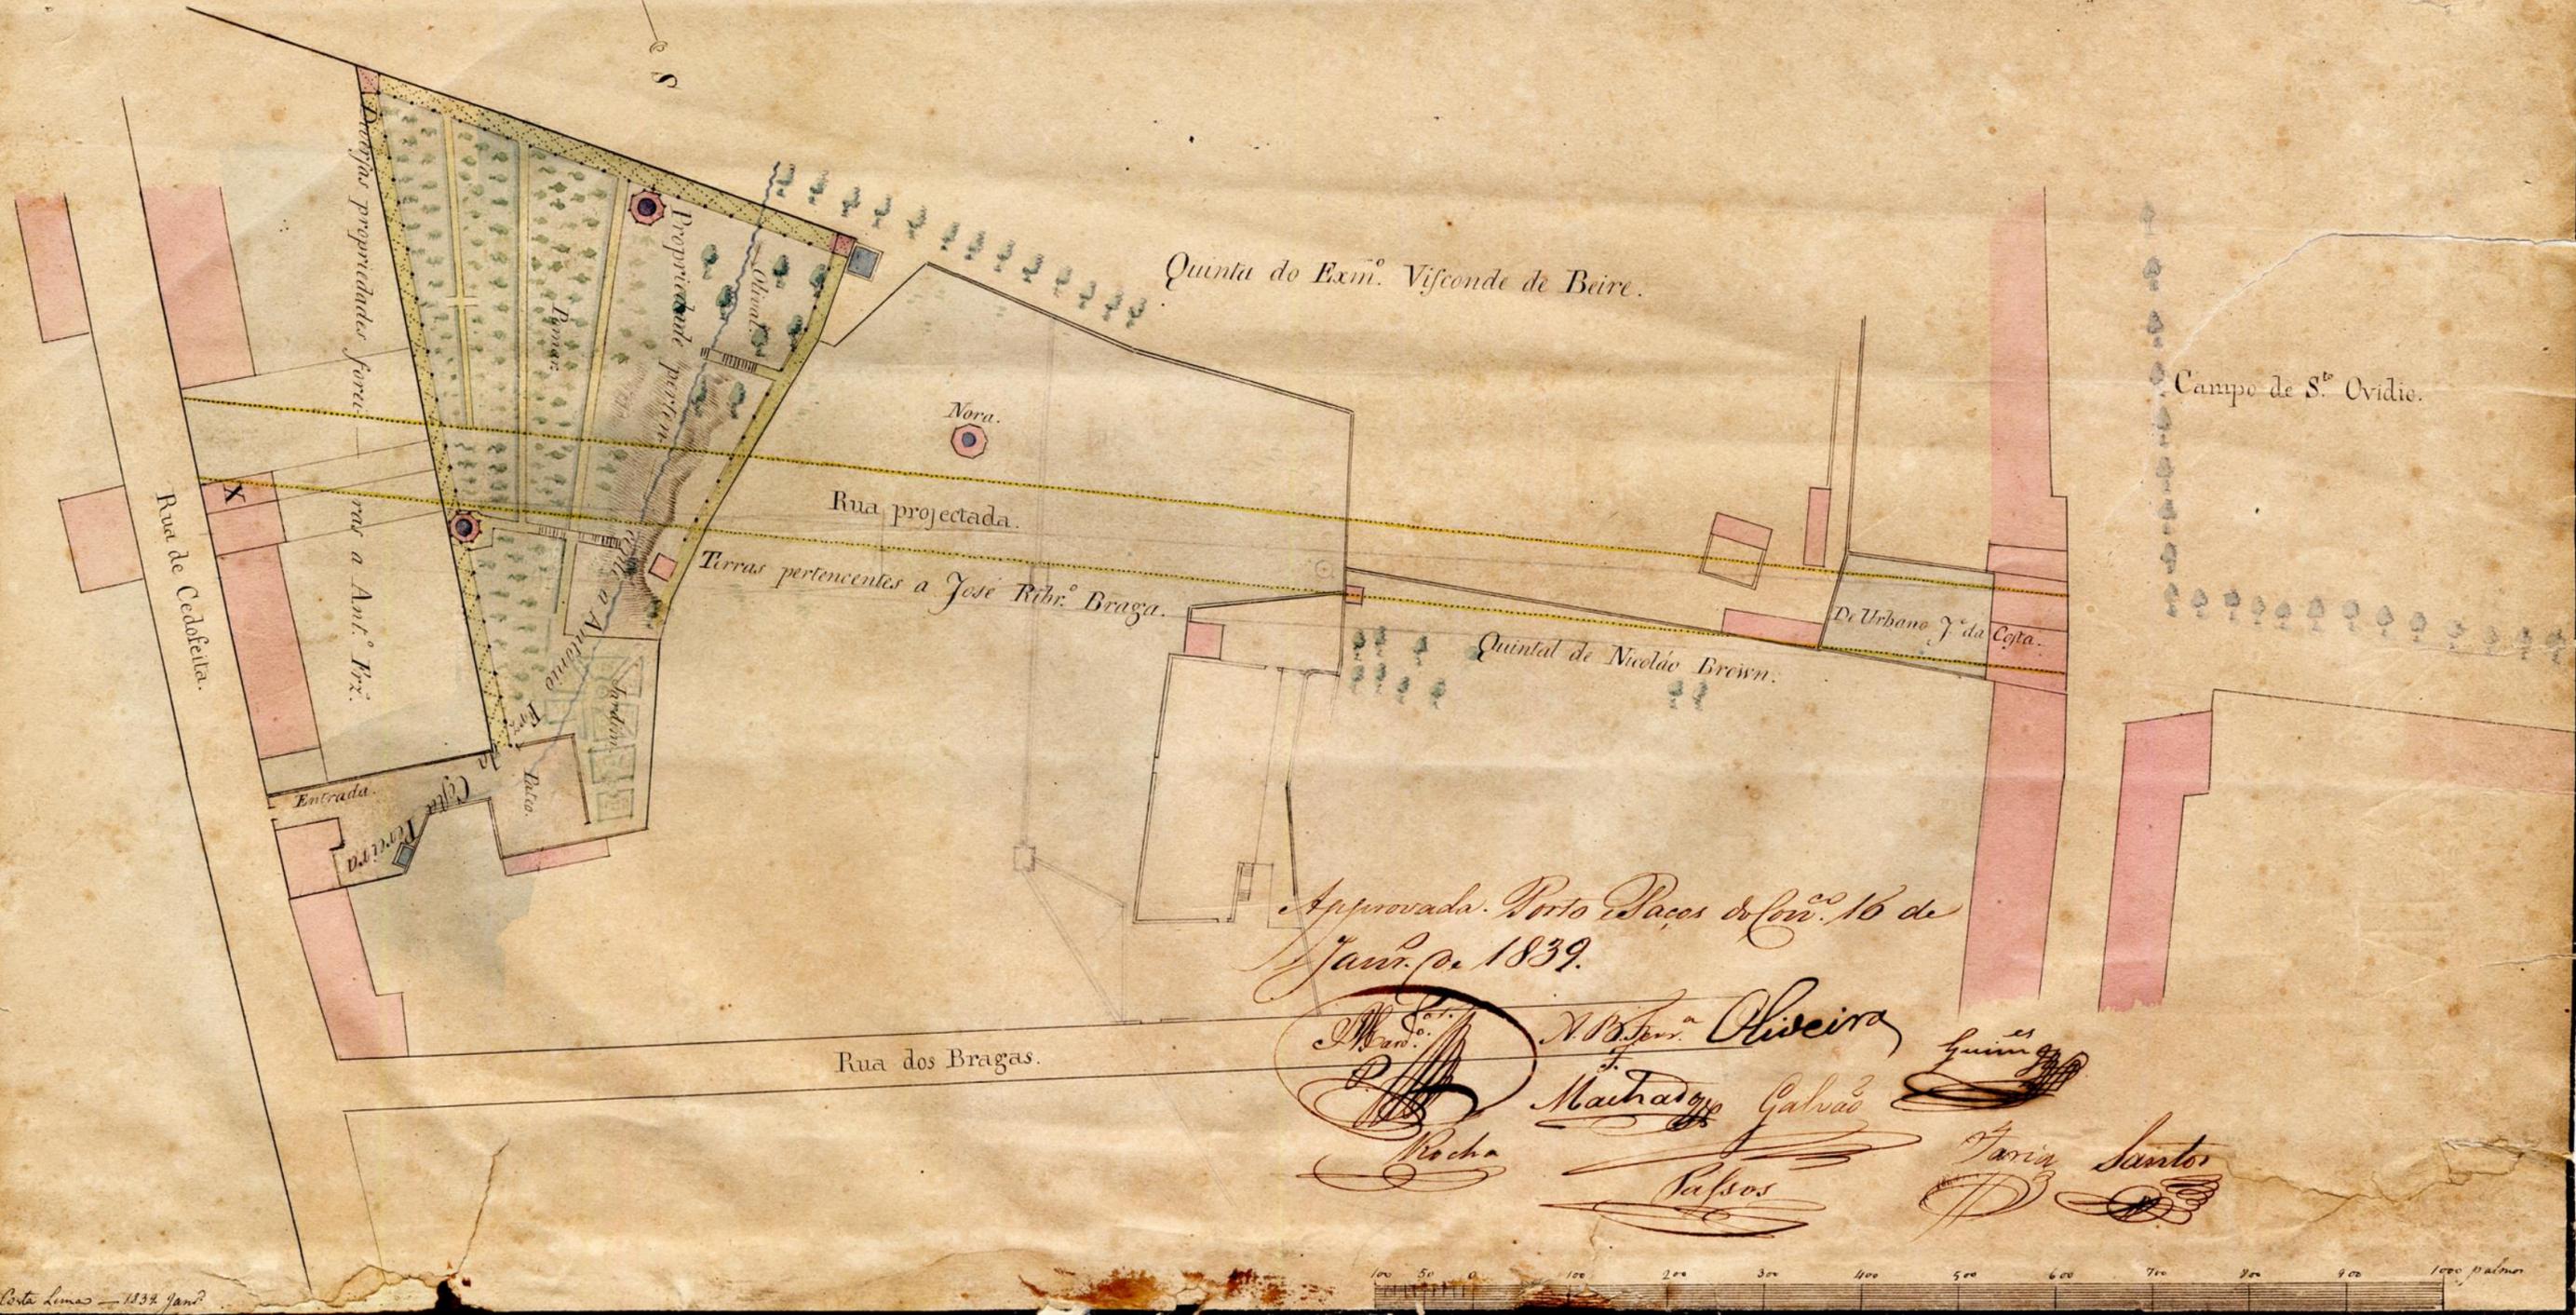

Approvada. Porto Seguro de Lei.º 16 de Jan.º de 1839.

[Handwritten signatures and names]
M.º J.º Oliveira
Machado Galvão
Pacheco
Rafael
Faria Santos

