Approvada. Porto em Commissão Municipal 27 de Junho de 1845
Passos (José) Presidente
Pinto da Silva
Forcas
Almeida e Costa
Miz dos Santos
Sa Guimarães
Pinto

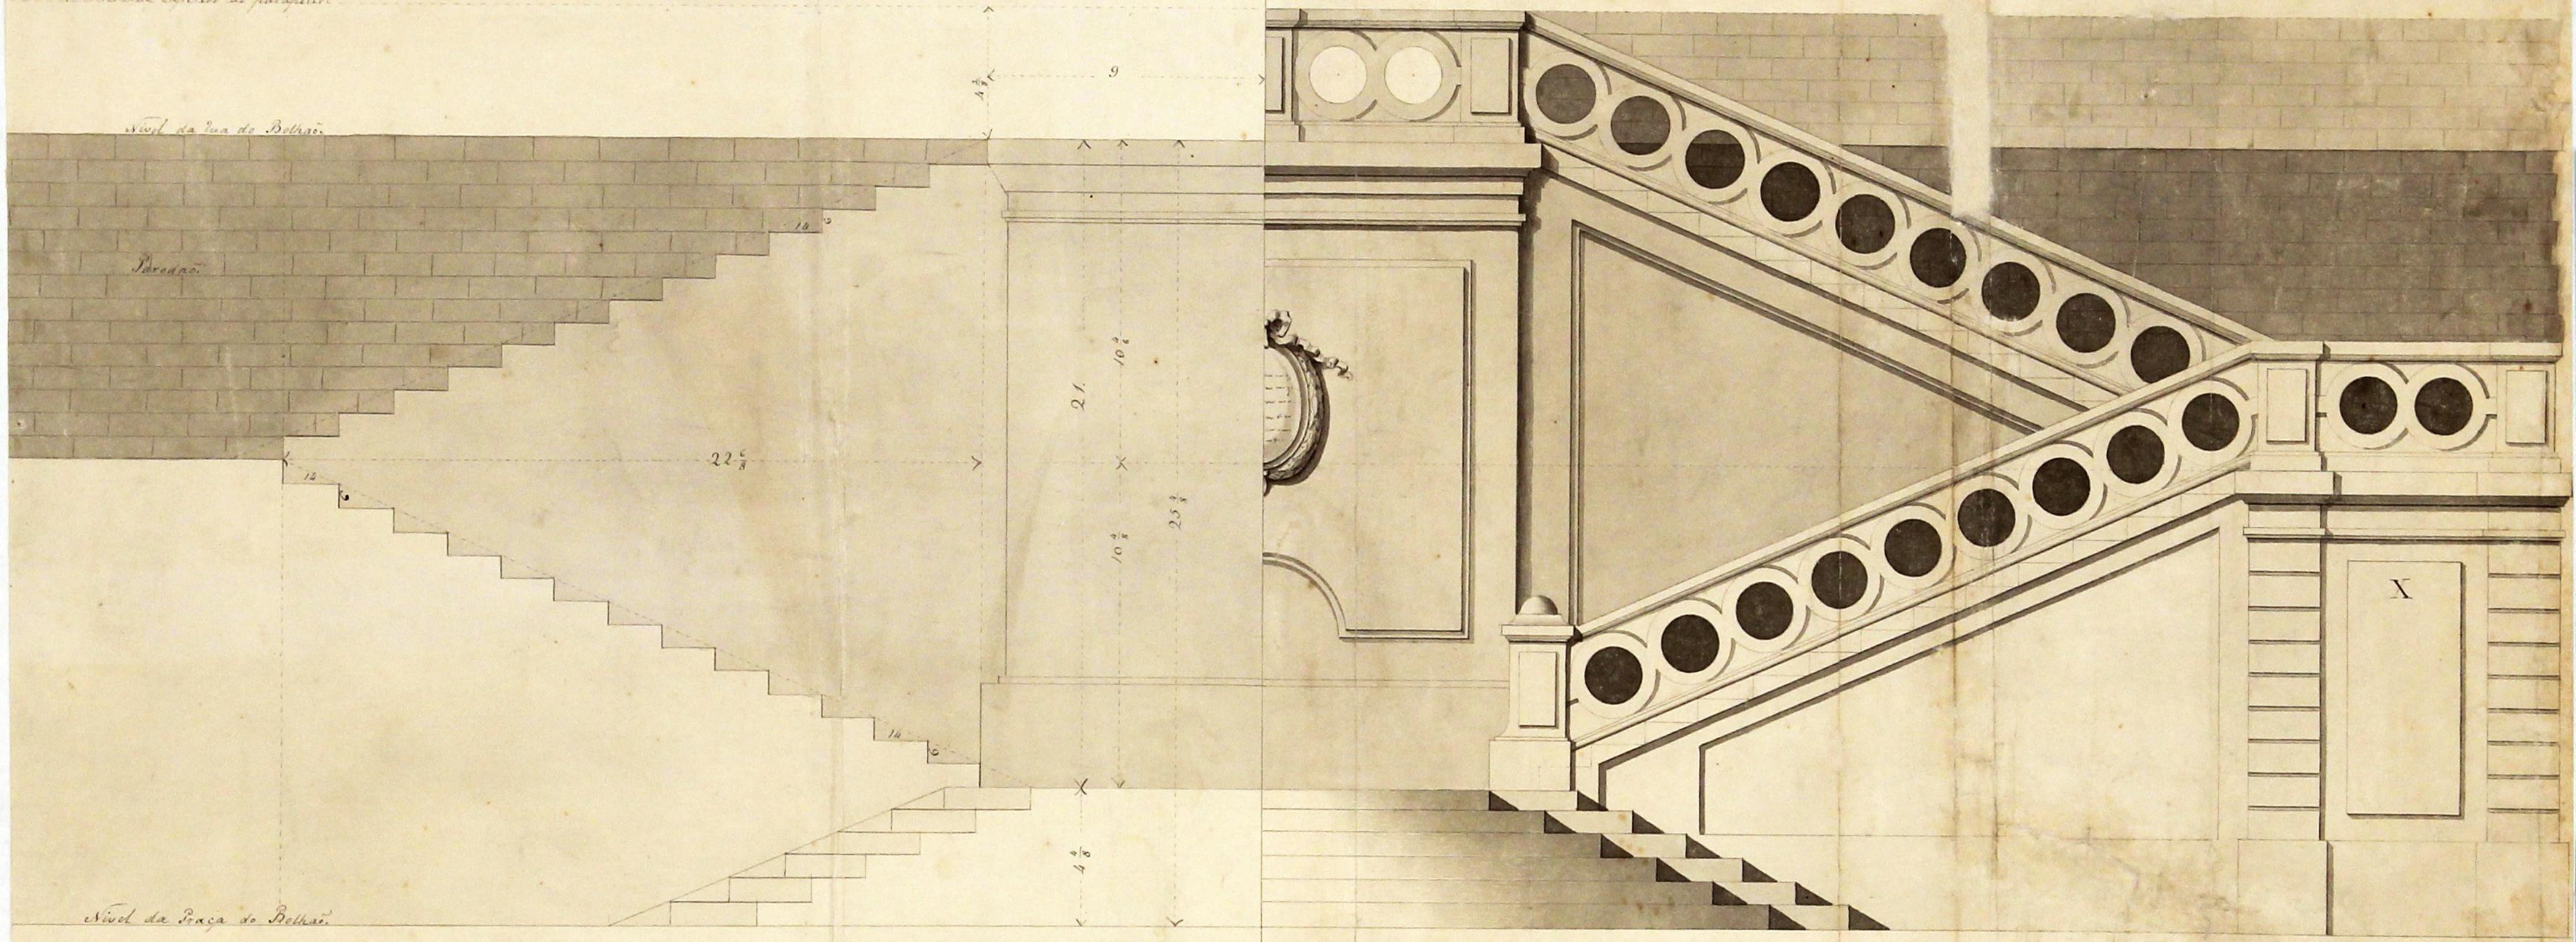

Sera bom dar aos pavilhoens dos angulos a forma indicada na letra M, de preferencia á forma indicada na letra X: com aquellas dimensoens ficarão os patamares de cima mais amplos, e mais regulares.

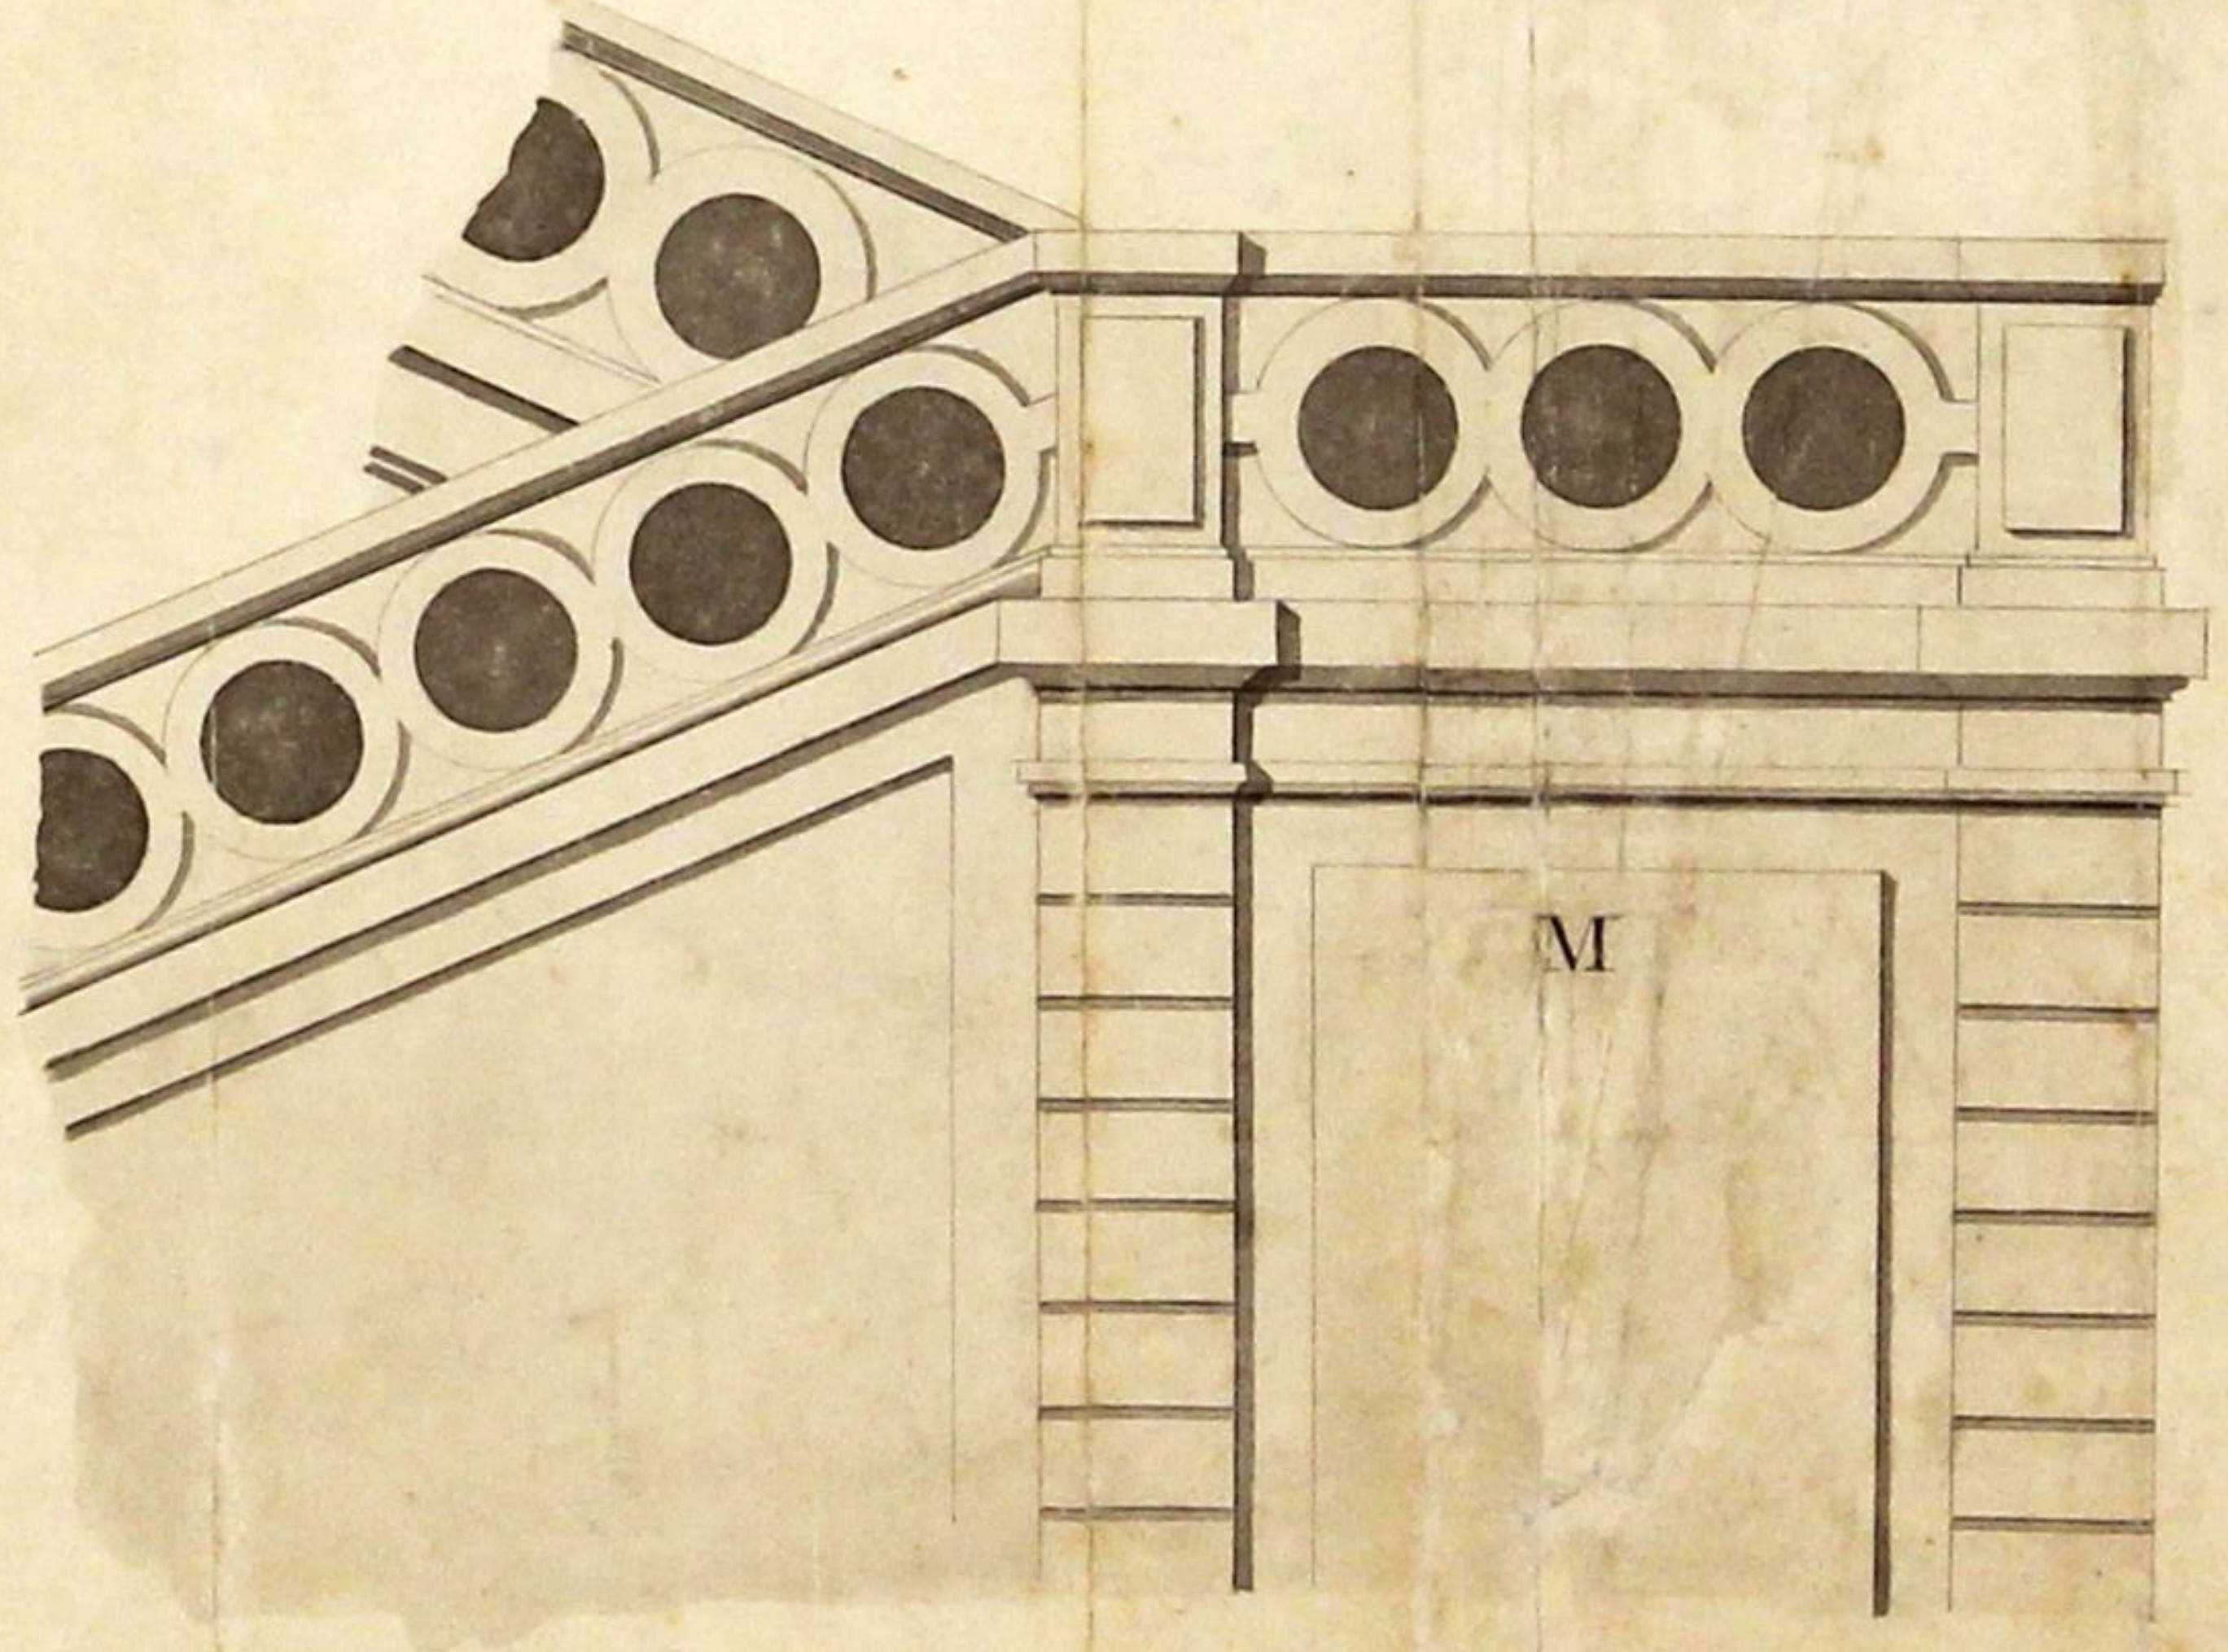

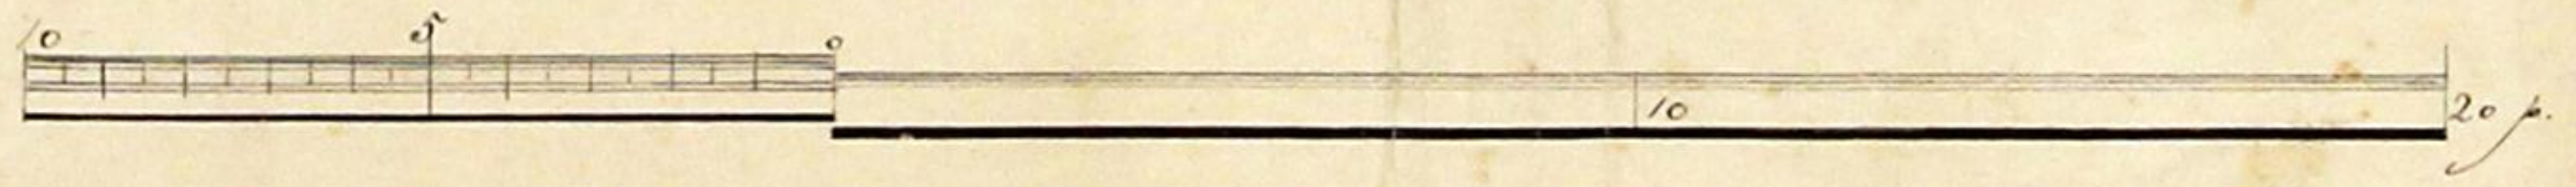

Escada central para a Praça do Bolhão.