Authorisada pela Portaria do Ministerio do Reino de 1 de Maio de 1867 na conformidade do artigo 4º da lei de 5 de Maio de 1865.

A. A. Alves de Souza

57

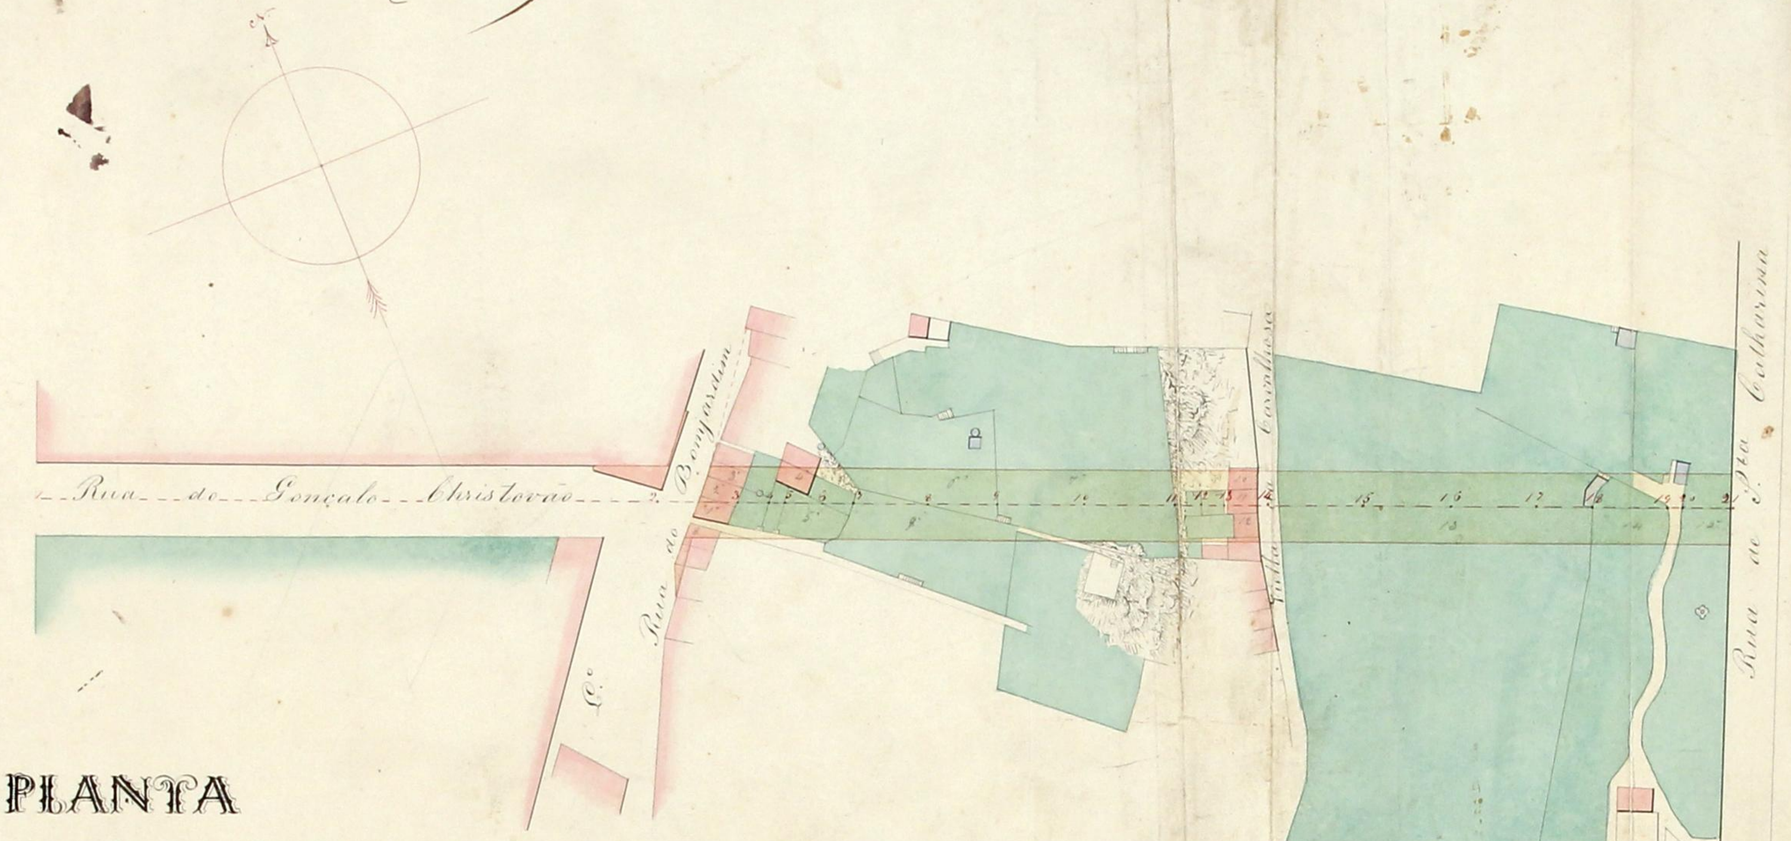

PLANTA
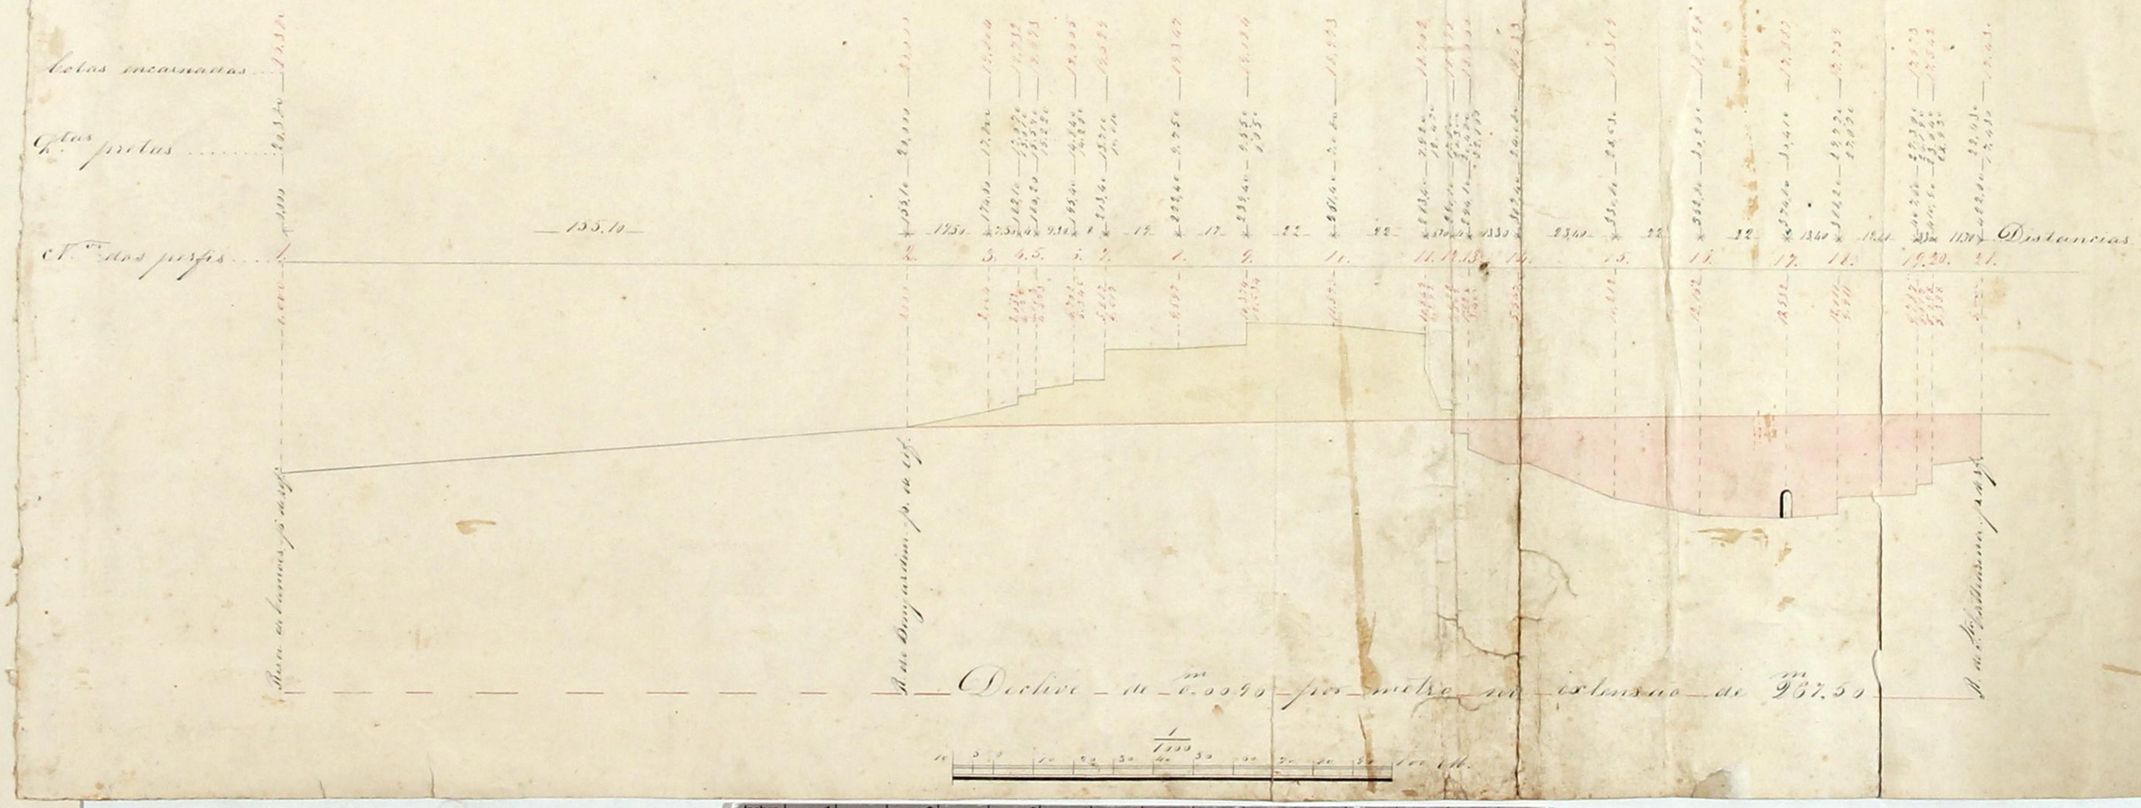
Que mostra a Rua de Gonçalo Christovão continuada desde a Rua do Bomjardim até à Rua de S.ta Catharina.