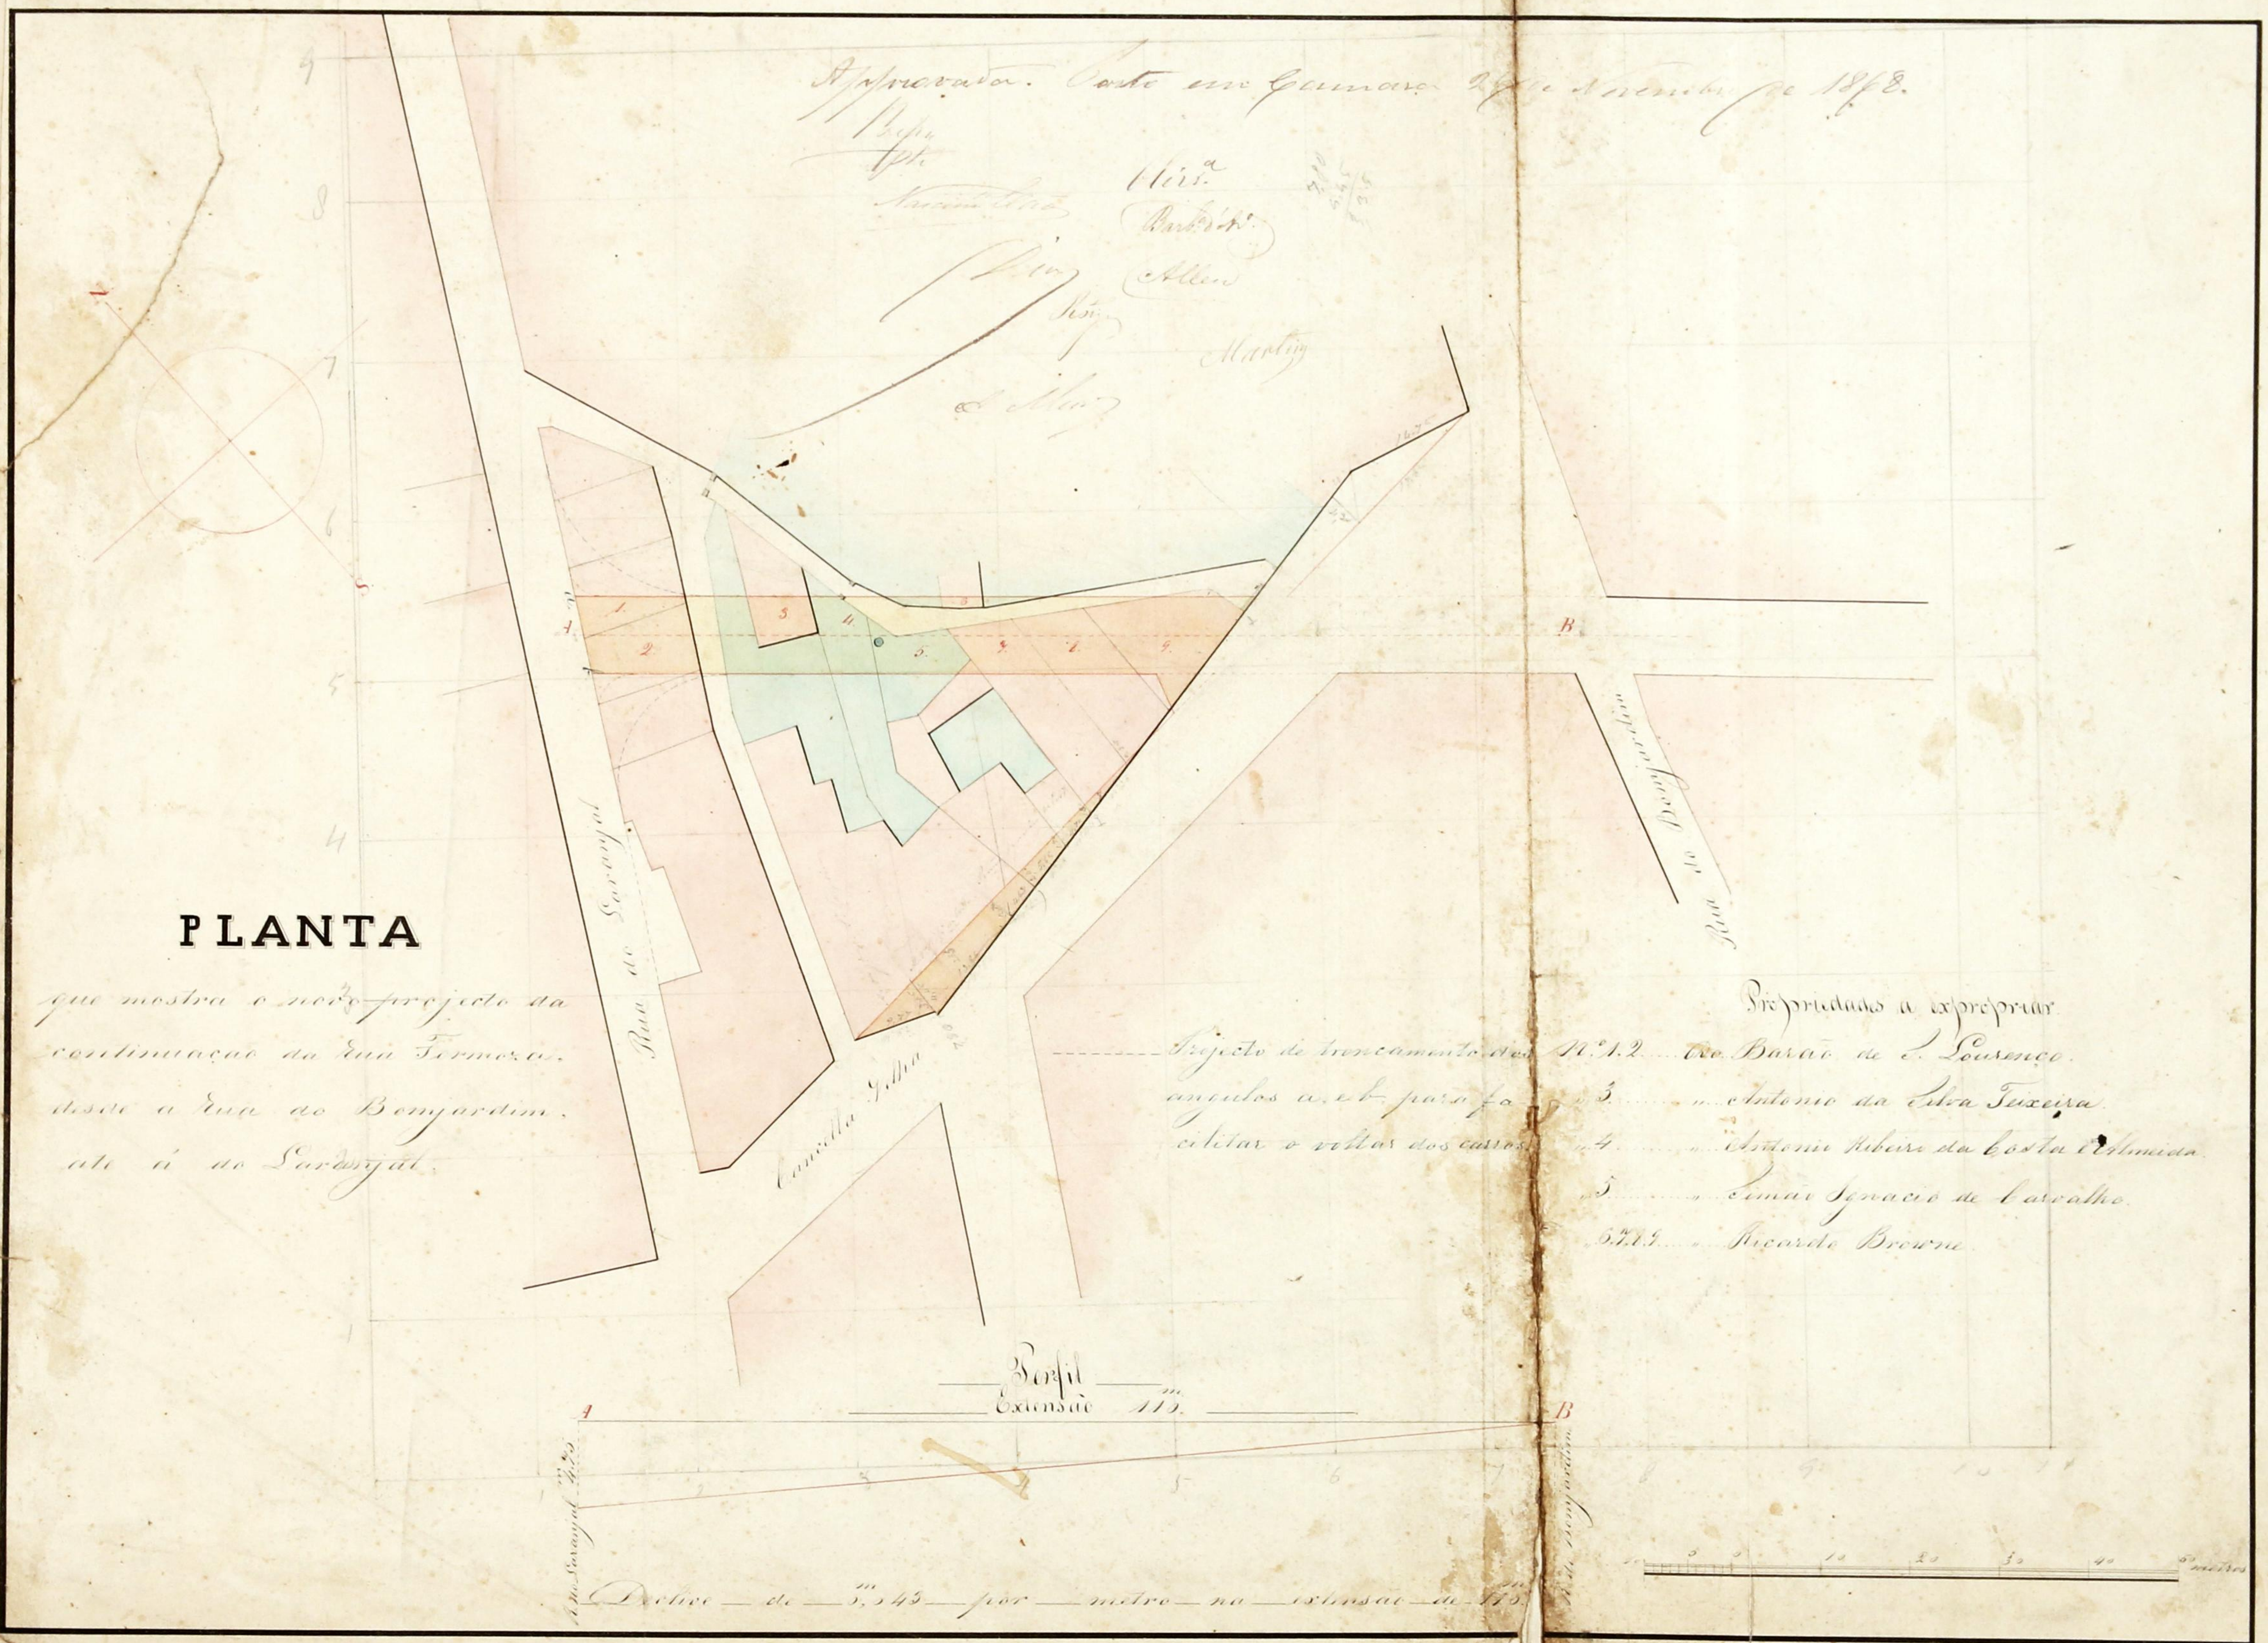
Approvada. Porto em Camara 2 de Novembro de 1848.
PLANTA
que mostra o novo projecto da
continuação da Rua Formoza,
desde a Rua do Bomjardim,
até á do Laranjal.
Rua do Laranjal
Rua do Bomjardim
Canella Velha
A
B
Perfil
Extensão 115.m
Declive de 5,m543 por metro na extensão de 115.m
R. do Laranjal
R. do Bomjardim
Projecto de troncamento dos angulos a, e b, para facilitar o voltas dos carros
Propriedades a expropriar
N.º 1.2 ... do Barão de S. Lourenço
„ 3 ... „ Antonio da Silva Teixeira
„ 4 ... „ Antonio Ribeiro da Costa e Almeida
„ 5 ... „ Simão Ignacio de Carvalho
„ 6.7.8.9 ... „ Ricardo Browne