



*Planta de parte da rua da Senhora da Luz
em L. São da Foz do Voure.*

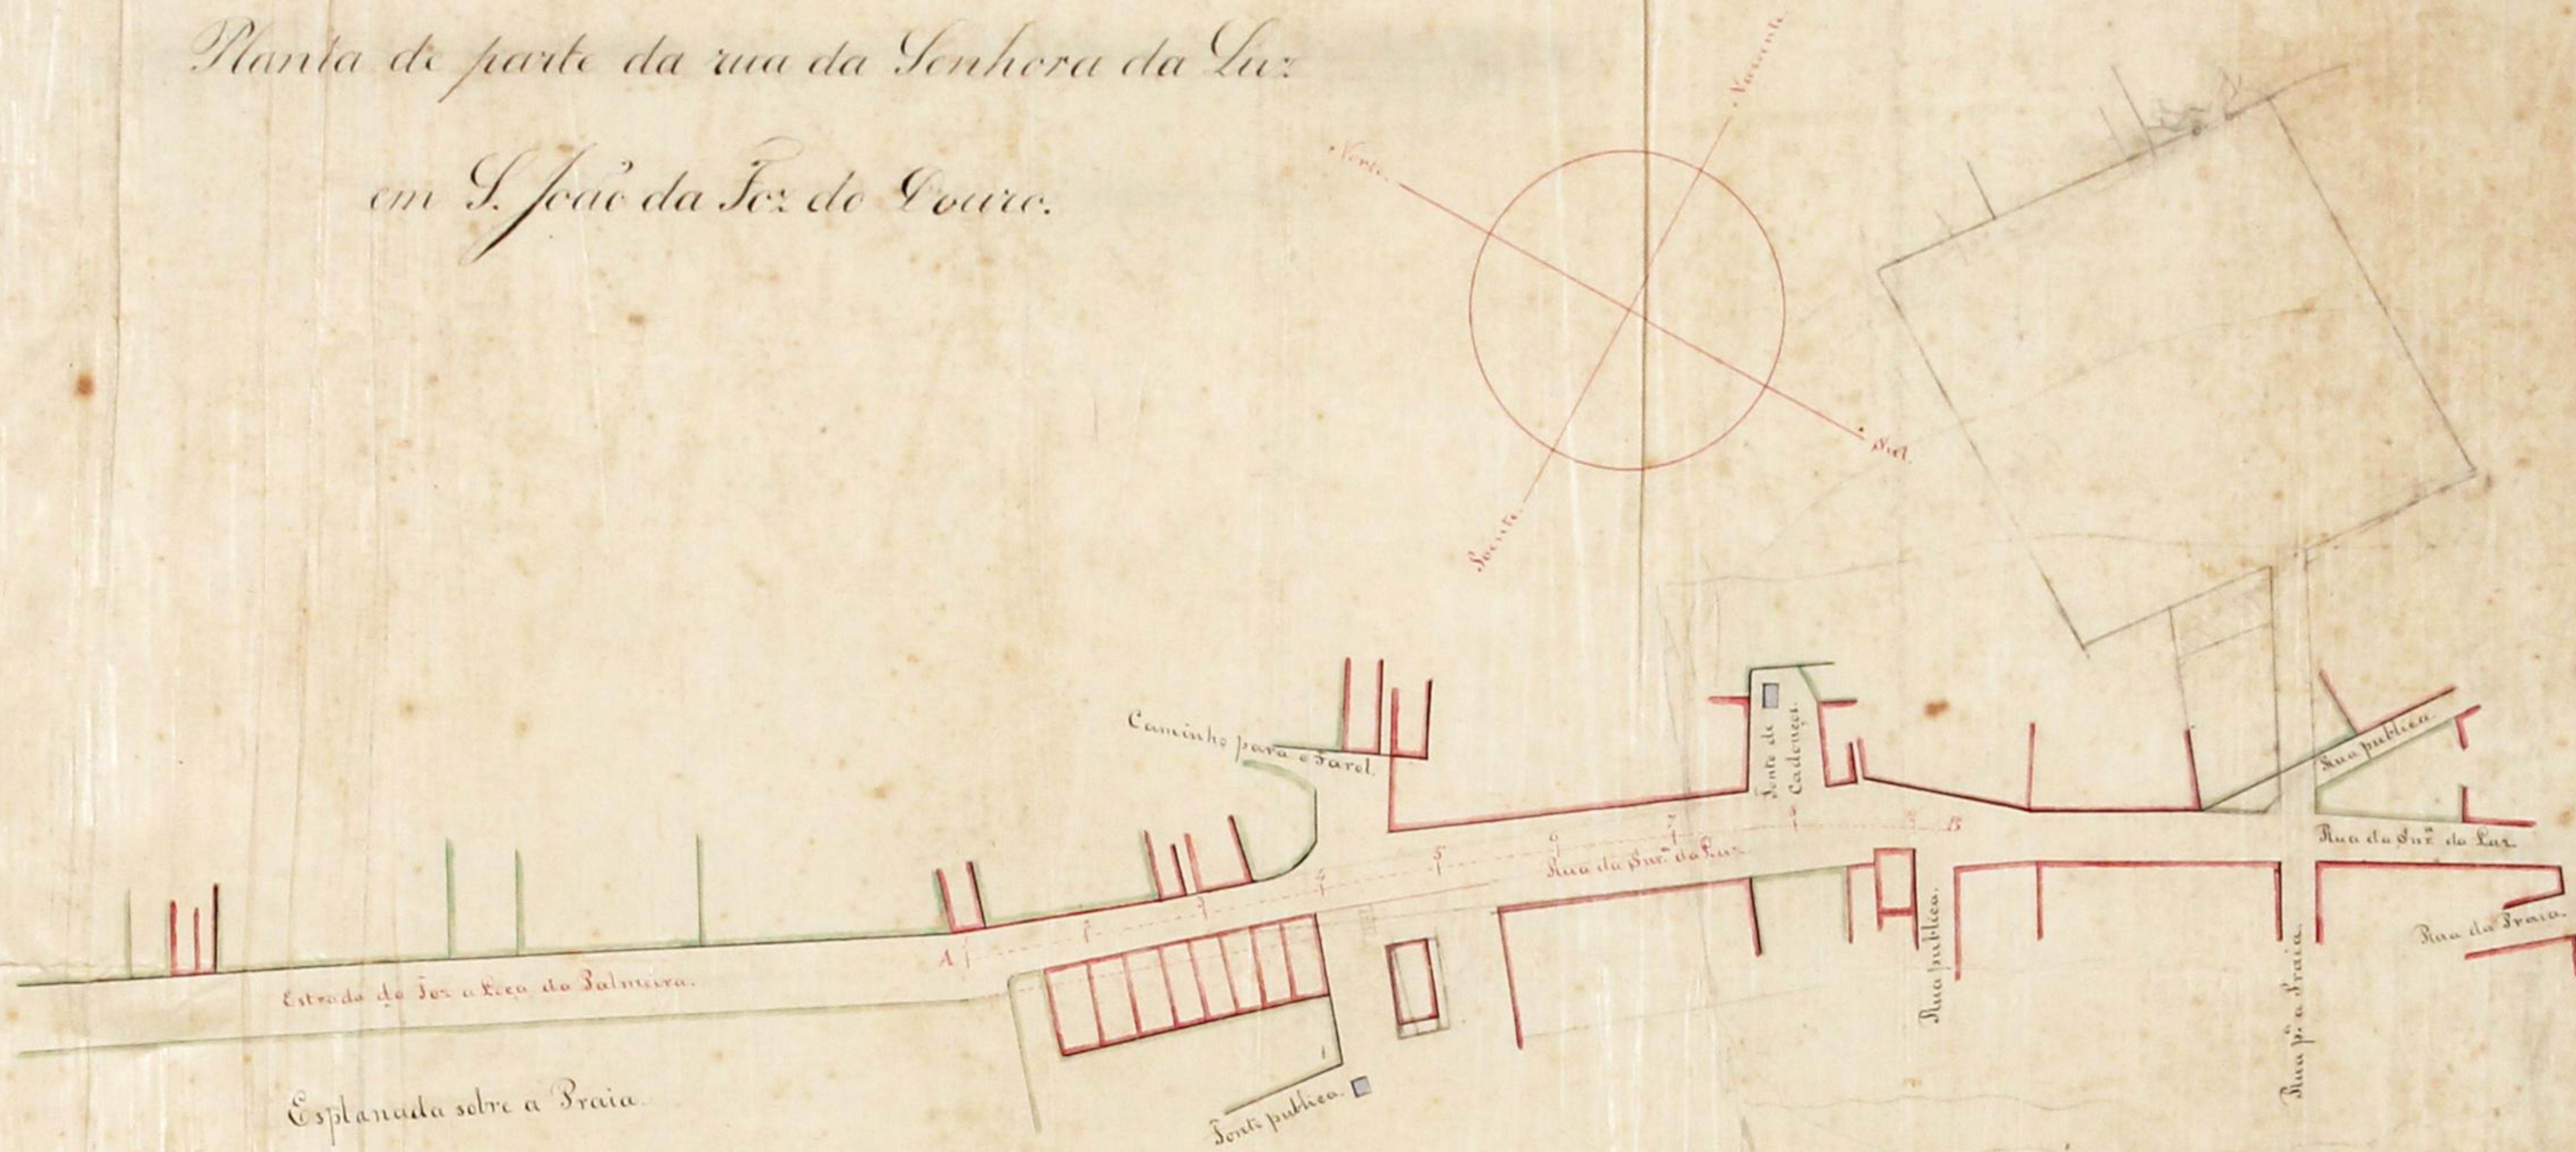


Perfil longitudinal da parte

A.B.

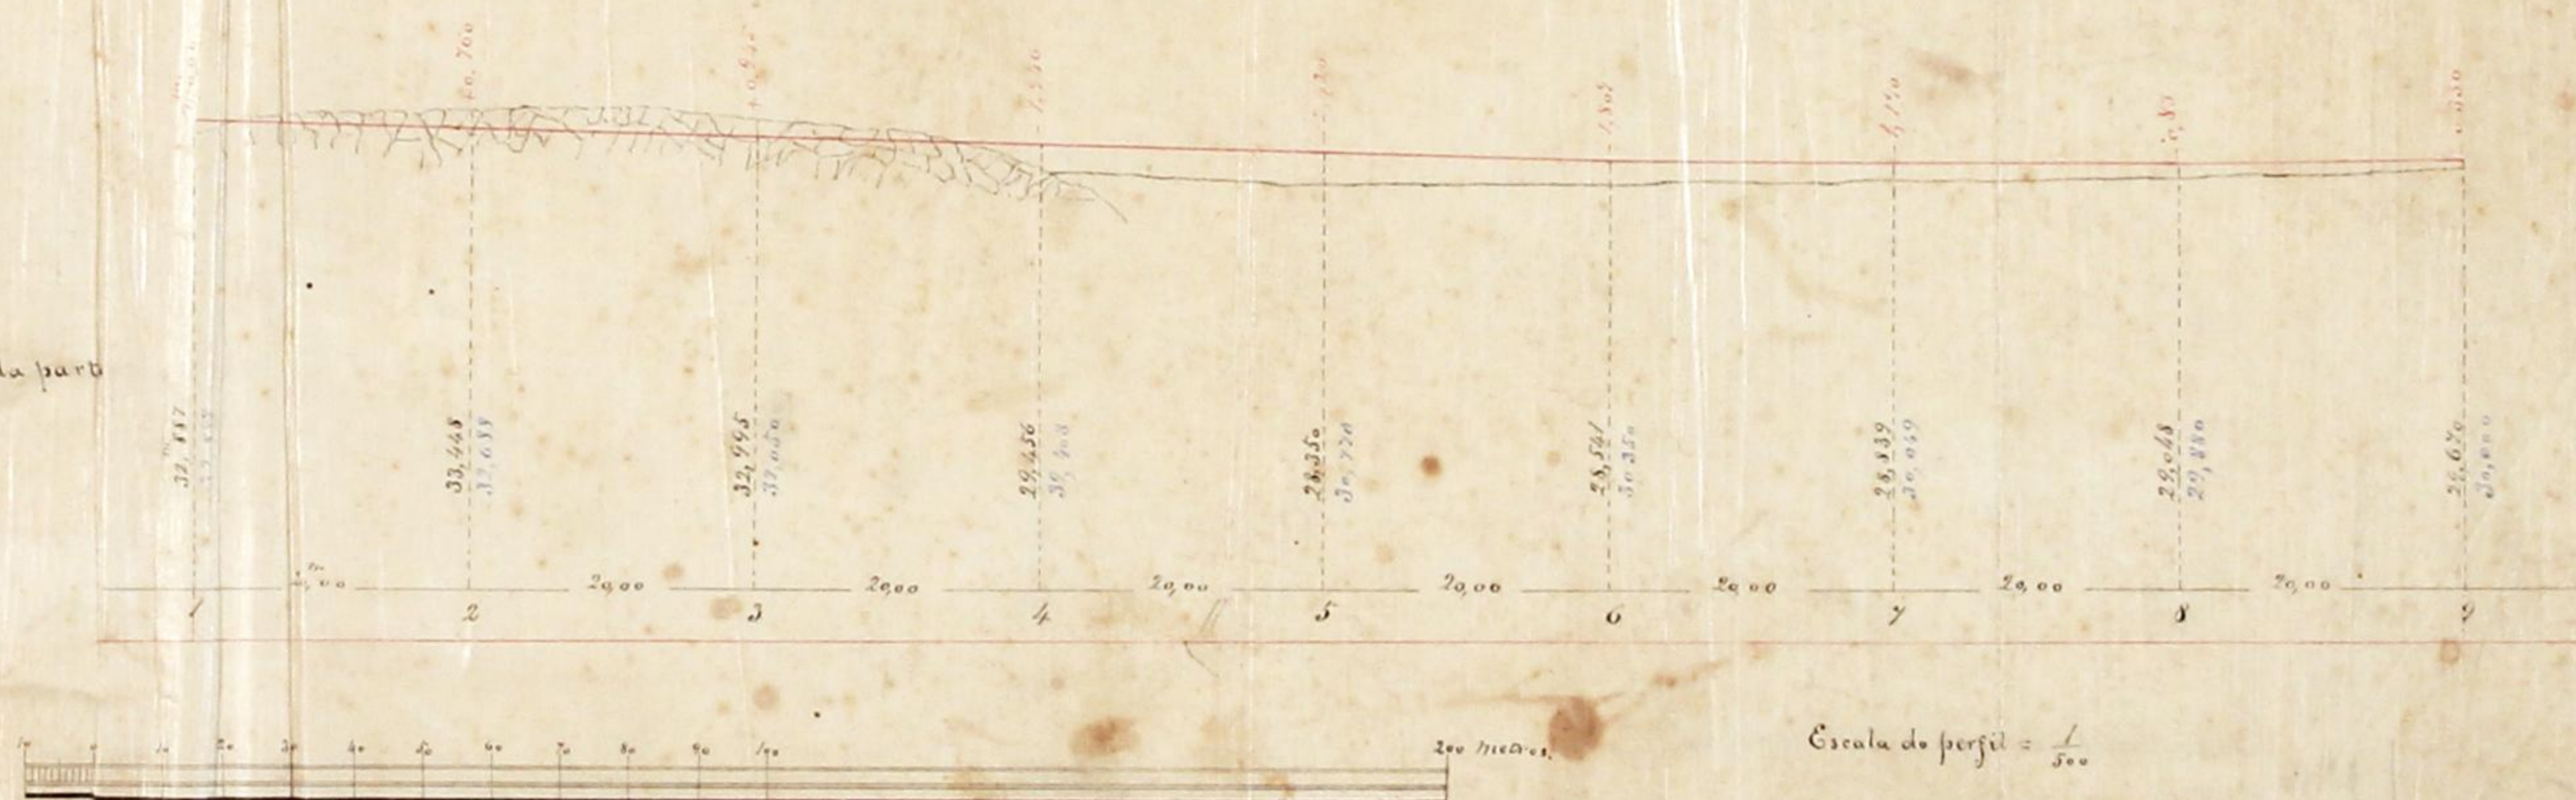

Escala da planta

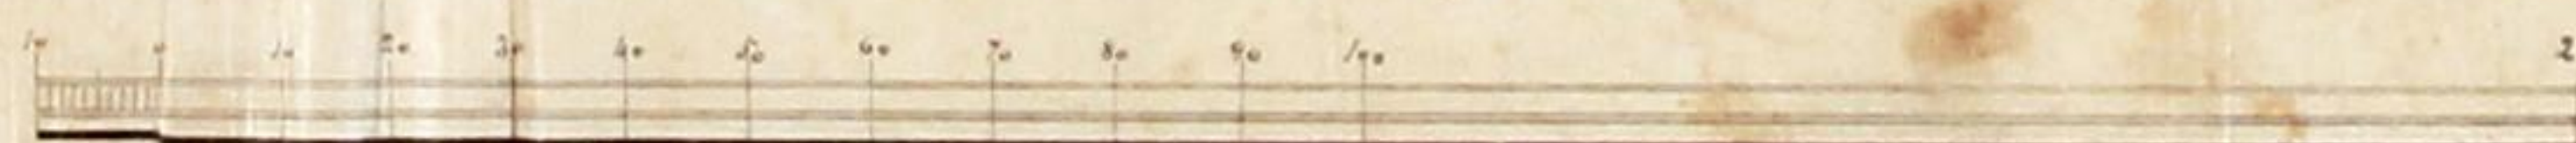

Escala do perfil = 1/500

