

DEFERIDO NOS TERMOS DA INFORMAÇÃO
PORTO EM CAMARA



Reg 2022
18-8-1909
Mandado

19
16

Registado

vol. n. 442
13-8-909

CMP
AG

Ex^{ma} Camara.

R

Jose Goncalves Teixeira, des-
fando mandar substituir o mainel
que divide os dois portaes do seu predio
sito na rua da Fabrica com os n.ºs 63 e 65,
freguezia da Victoria, 1.º bairro, e revestir
exteriormente como indica o projecto
junto vem pedir a Ex^{ma} Camara
a competente licença.

Pede pois deferimento

E. R. M.^{is}

Porto 11 de Agosto de 1909

Pelo requerente

João Pereira Barros



Licença N.º 1105
de 18 de Agosto de 1909

R.E.



1346

Para entrada no Copre Municipal, da quantia
de Rs. 4000 a que se refere a informação
de repartição tecnica junta ao presente requanti-
mento, foi passada a guia N.º 733 n.º esta data.
Rep.º da Fazenda M.º 18 de Agosto de 1909
João Pereira Barros



20
AG



O abaixo assignado Manoel Francisco Rodrigues declara assumir a responsabilidade nos termos do regulamento de 6 de junho de 1895 sobre segurança dos operarios pela execução do projecto de supressão do moinez que divide os dois portões n.º 63 e 65 da rua da Fabrica, Freguesia da Victoria, bairros orientais, pertencente a Jose Loucalves Teixeira

Porto 11 de Agosto de 1909

Manoel Francisco Rodrigues, ~~morador~~
residente na rua do Bomfim n.º 592

Reconheço a assignatura supra.

Porto, 11 de Agosto de 1909.
Em teu st.



[Signature]
N. Guimarães

Concelho do Porto, Rua da Fabrica n.º 65 e 65, freguesia da Victoria, 1.º Bairro.

Desenho a que se refere o requerimento de José Gonçalves Teixeira



APPROVADA EM CAMARA
12 DE Agosto DE 1909
O PRESIDENTE




Mulley

ESCALA 1:20


Alçado

Corte por VV'

Planta
ESCALA 1:50

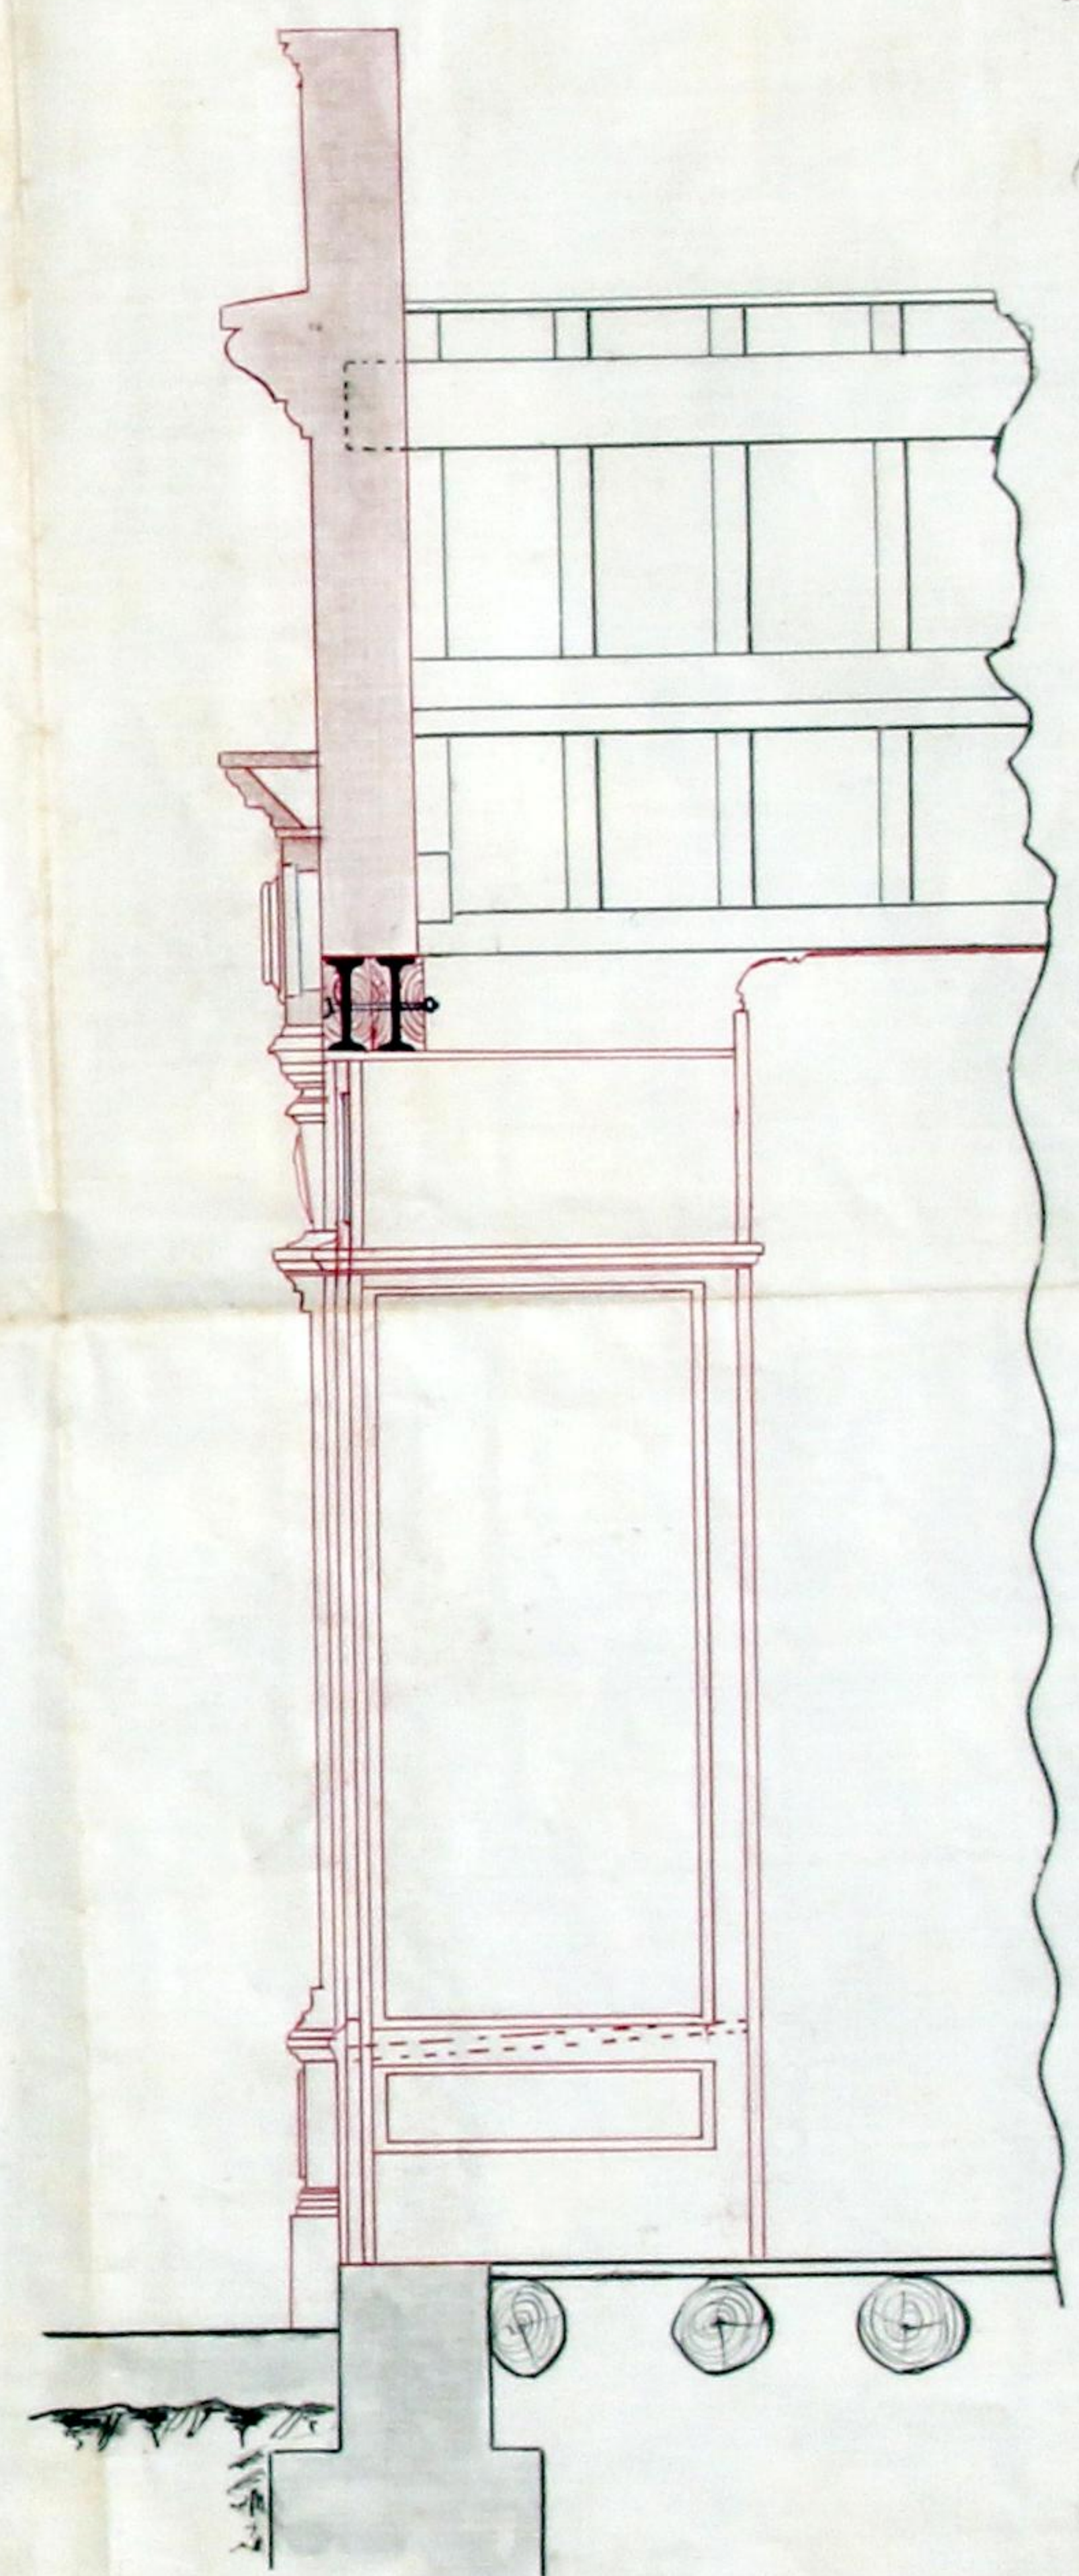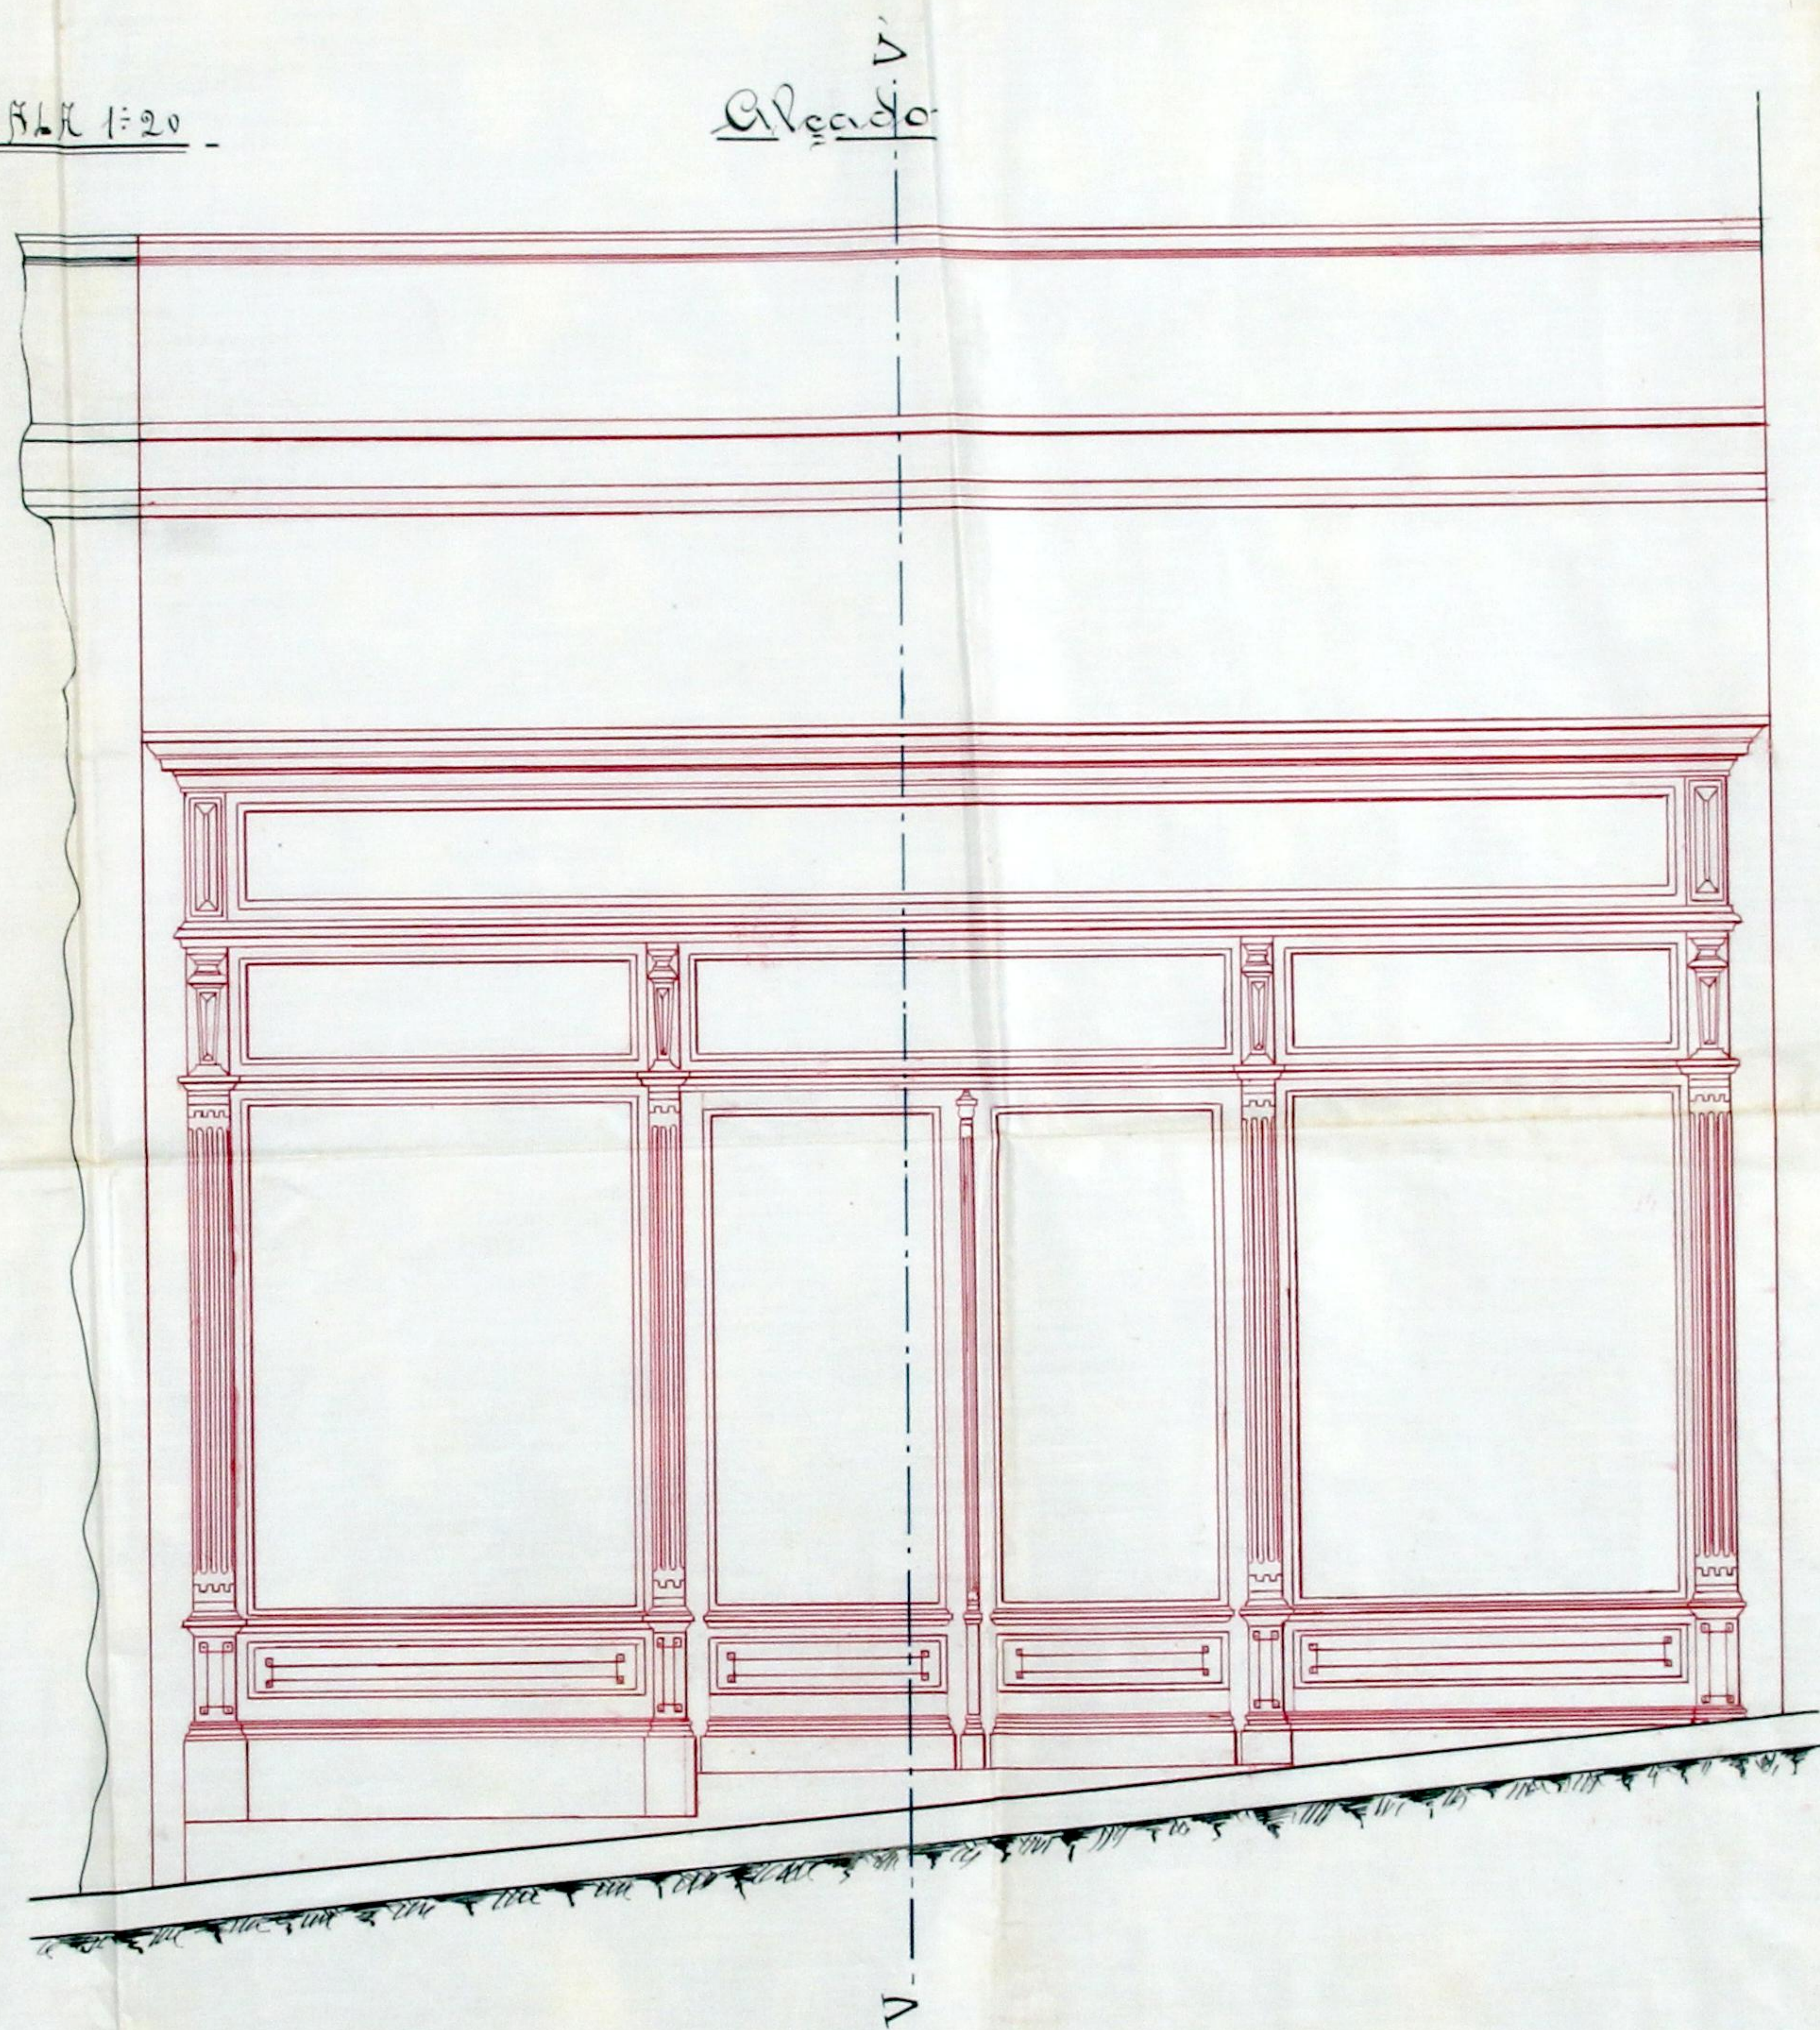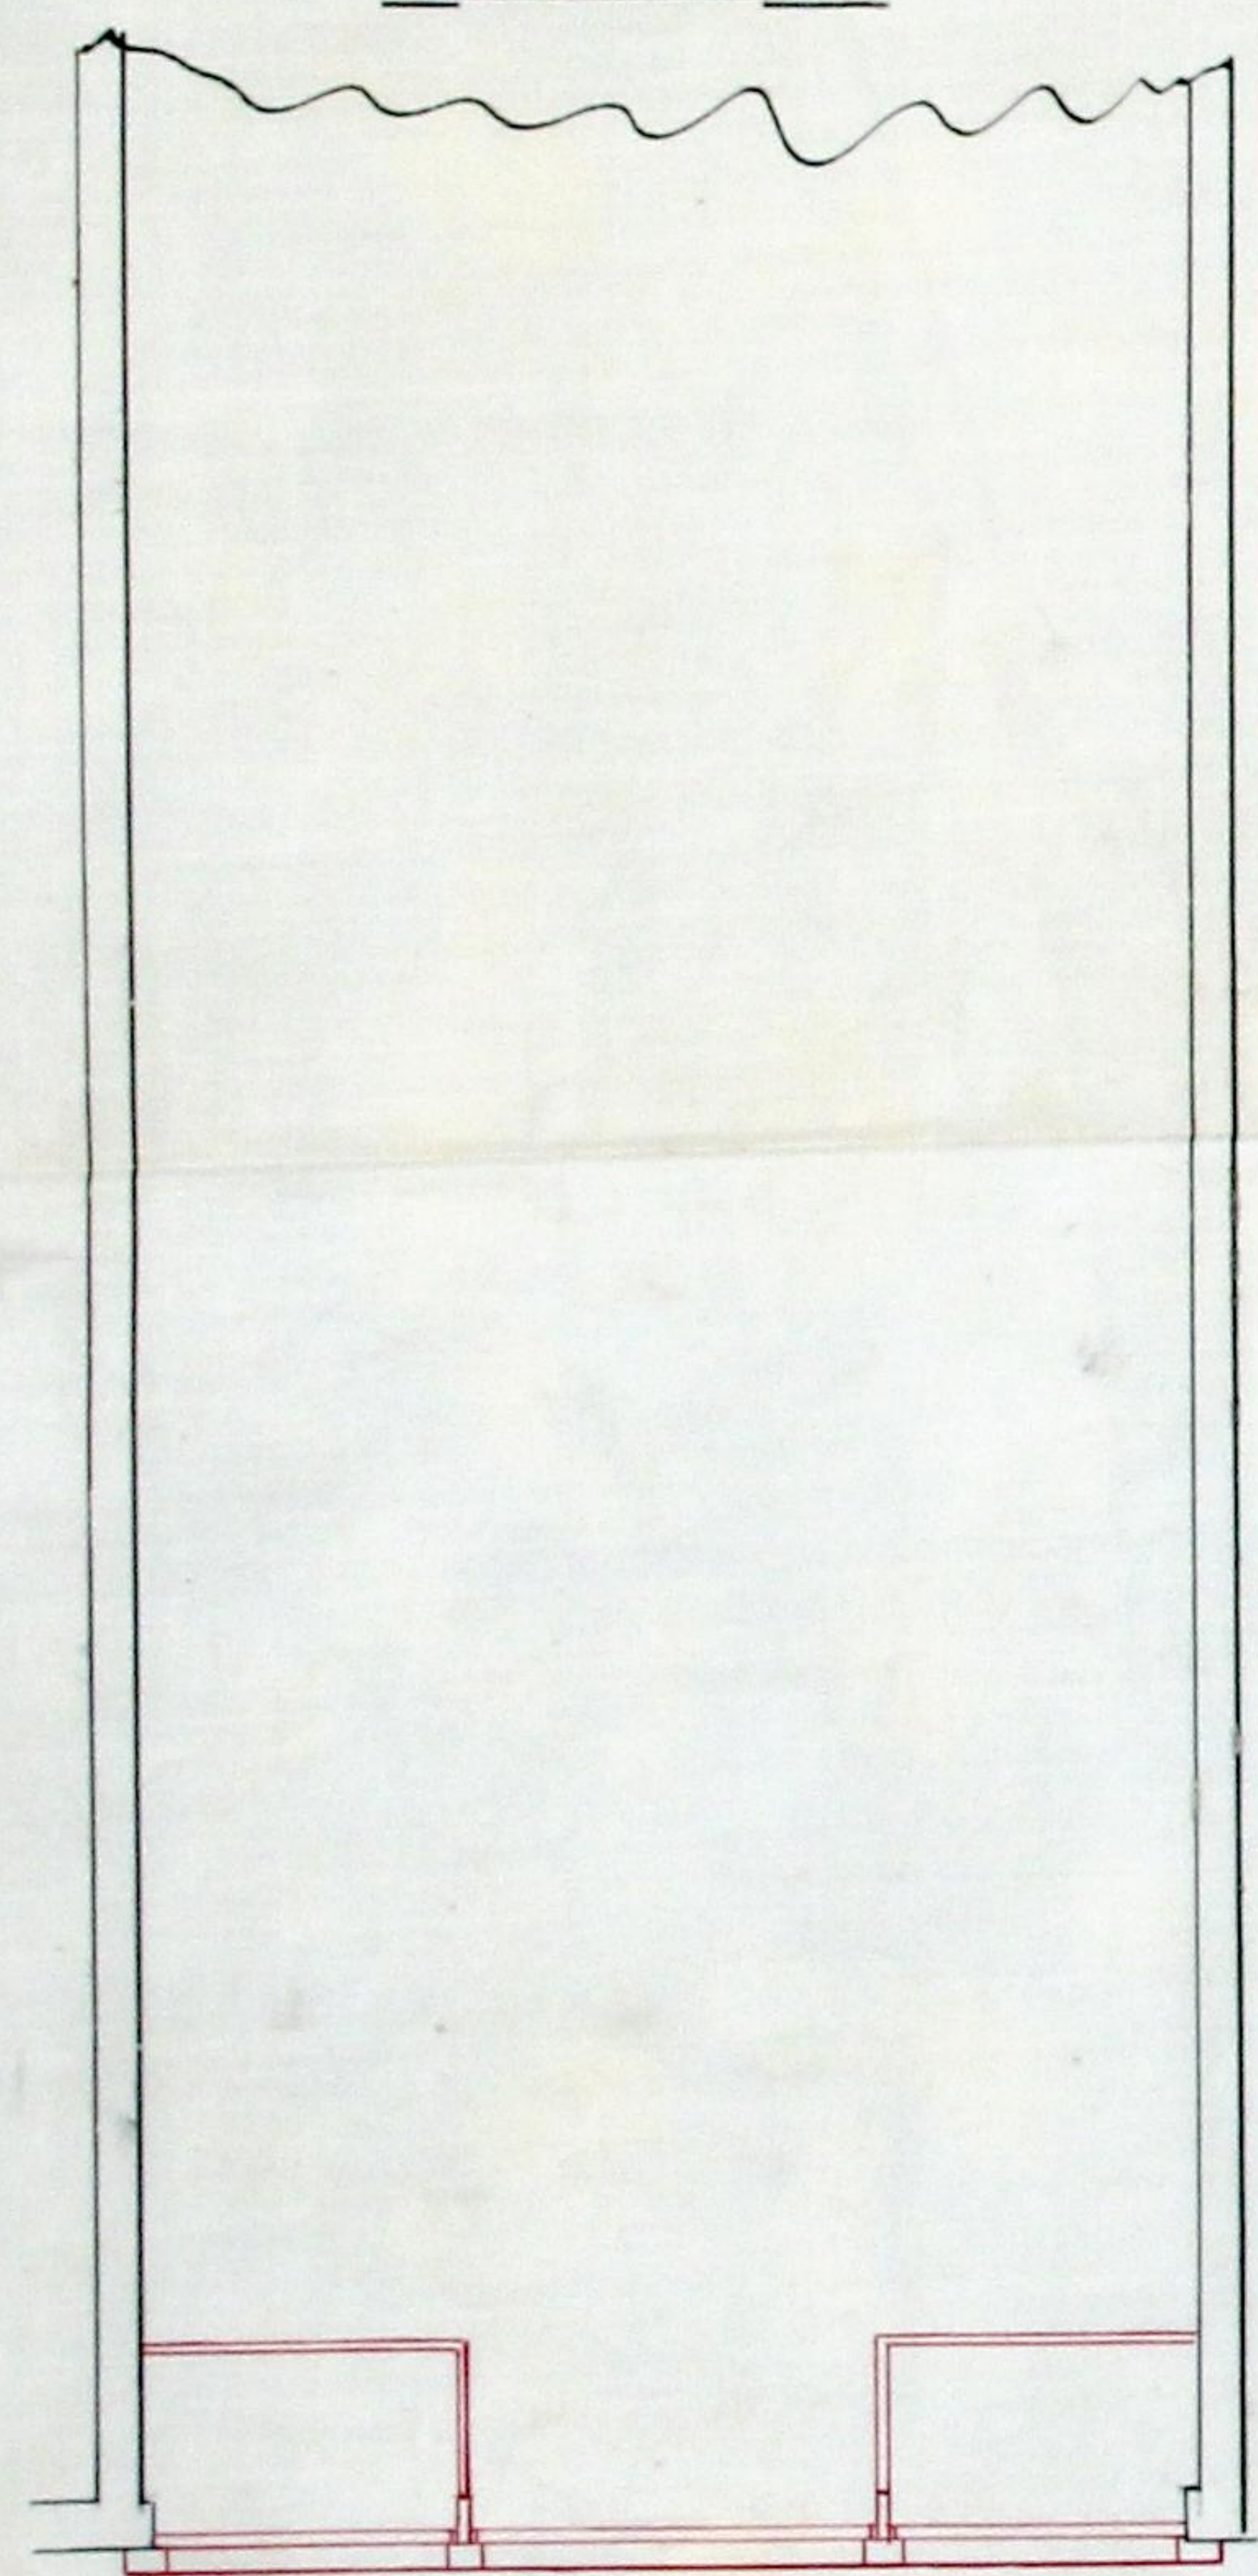

João Gonçalves Teixeira
Mestre de Obras

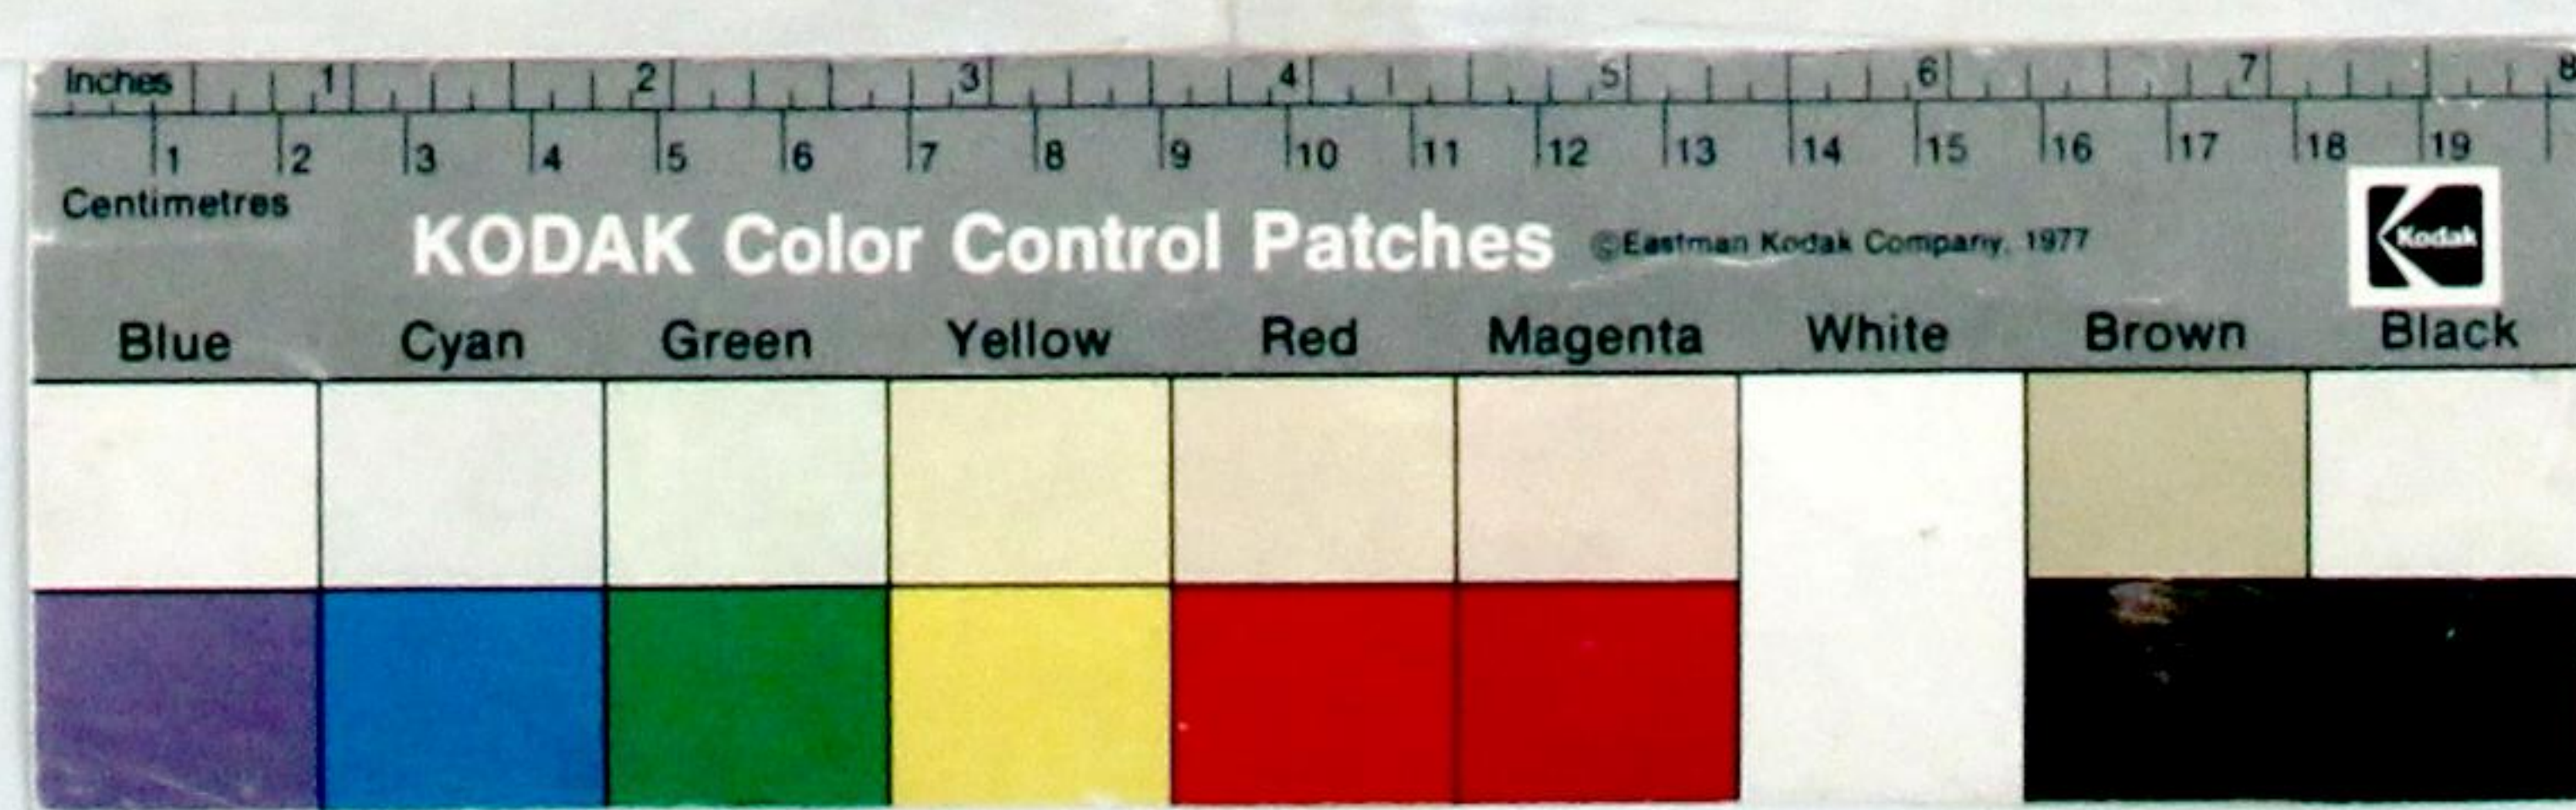

Registo { N.º 1346 23
Data 11-8-289
Licença { N.º
Data
CMP
AG



Camara Municipal do Porto

3.ª Repartição—Obras Publicas

OBRAS DIVERSAS

Especificação da obra: *Construir uma secantura*

Requerente: *José Gonçalves Teixeira*

Morada:

Situação da obra: *Rua de Fátima n.º 63 e 65*

Responsavel: *Manuel Francisco Rodrigues (m. al. 24)*

Está nos casos do art. 136.º do Cod. de Post. —

Declaração de responsabilidade: *idonea*

Projecto da obra: *Satisfaz*

Condições a impôr:

Alinhamento: o actual

Nível de soleiras: *refúgios ao passar*


Deposito: 2/500 reis

12-VIII-909

21 2 *Pala. C. L. De Rebutica*

Observações: *22.11.1971*

.....
A. Emma Burke

 

.....

Prognosis deferred

12 2 3

12.8.0 /

P. S. Putnam

.....

.....

.....

.....

.....

.....

.....

.....

Câmara Municipal



da Cidade do Porto



24

ANNO CIVIL DE 1909

Guia de entrada de deposito N.º 735

Despacho de 12 de Agosto de 1909

Dinheiro corrente...	2 \$ 50 0
Papeis de credito...	\$
Total Rs...	2 \$ 50 0

Pela presente guia vai José Gonçalves Teixeira entrar no Cofre d' esta Municipalidade com a quantia de dois mil e quinhentos reis em dinheiro.

como deposito de garantia ás condições em que lhe foi concedida a licença n.º 1105 d' esta data para alterar as portas de parimento terreo do seu predio n.º 63 e 65 da rua da Fabricao.

; quantia de que o respectivo thesoureiro passará o competente recibo.

Porto e Repartição de fazenda Municipal, 18 de Agosto de 1909

O Chefe dos serviços de Fazenda,

[Signature]

Recebi a quantia de dois mil e quinhentos reis supra mencionada.

Thesouraria Municipal do Porto, em 18 de Agosto de 1909

Registada

O Thesoureiro,

Em 18 de Agosto de 1909

[Signature]

[Signature]



25
AG

N.º 1105

Municipalidade do Porto

Concede-se licença a

José Gonçalves Teixeira

para que possa

*alterar as portas do parizamento Tenêa
do seu meio nº 67055 da rua da Fabrica,
conforme o projecto que lhe foi apporado
em 12 do corrente*

Porto e Paços do Concelho 18 de Agosto de 1907

José Marques

Secretario, subscrevi.

o Vice- PRESIDENTE,

Candido de Pinho

D'esta emolumentos para a ca-
mara, 500 reis.

aj. A. P. Coelho

Registada,

aj. Lima

Depositou na thesouraria do Concelho a quantia de *dois mil
e quinhentos* réis conforme a guia n.º 781-