



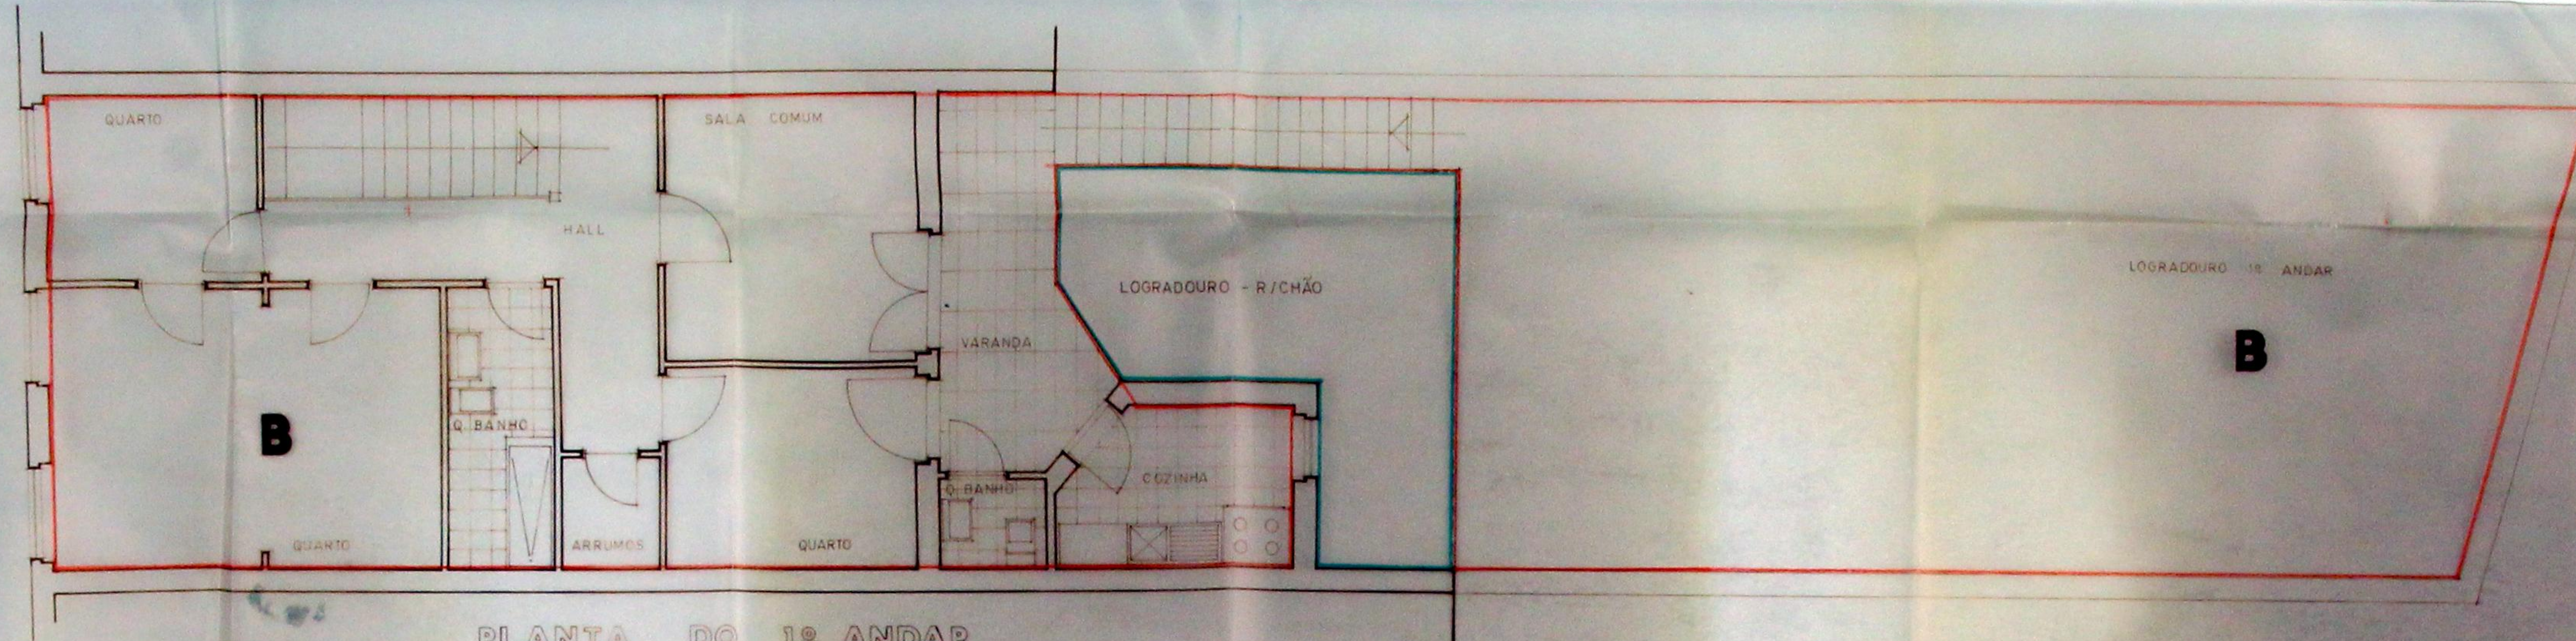

PLANTA DO 12 ANDAR

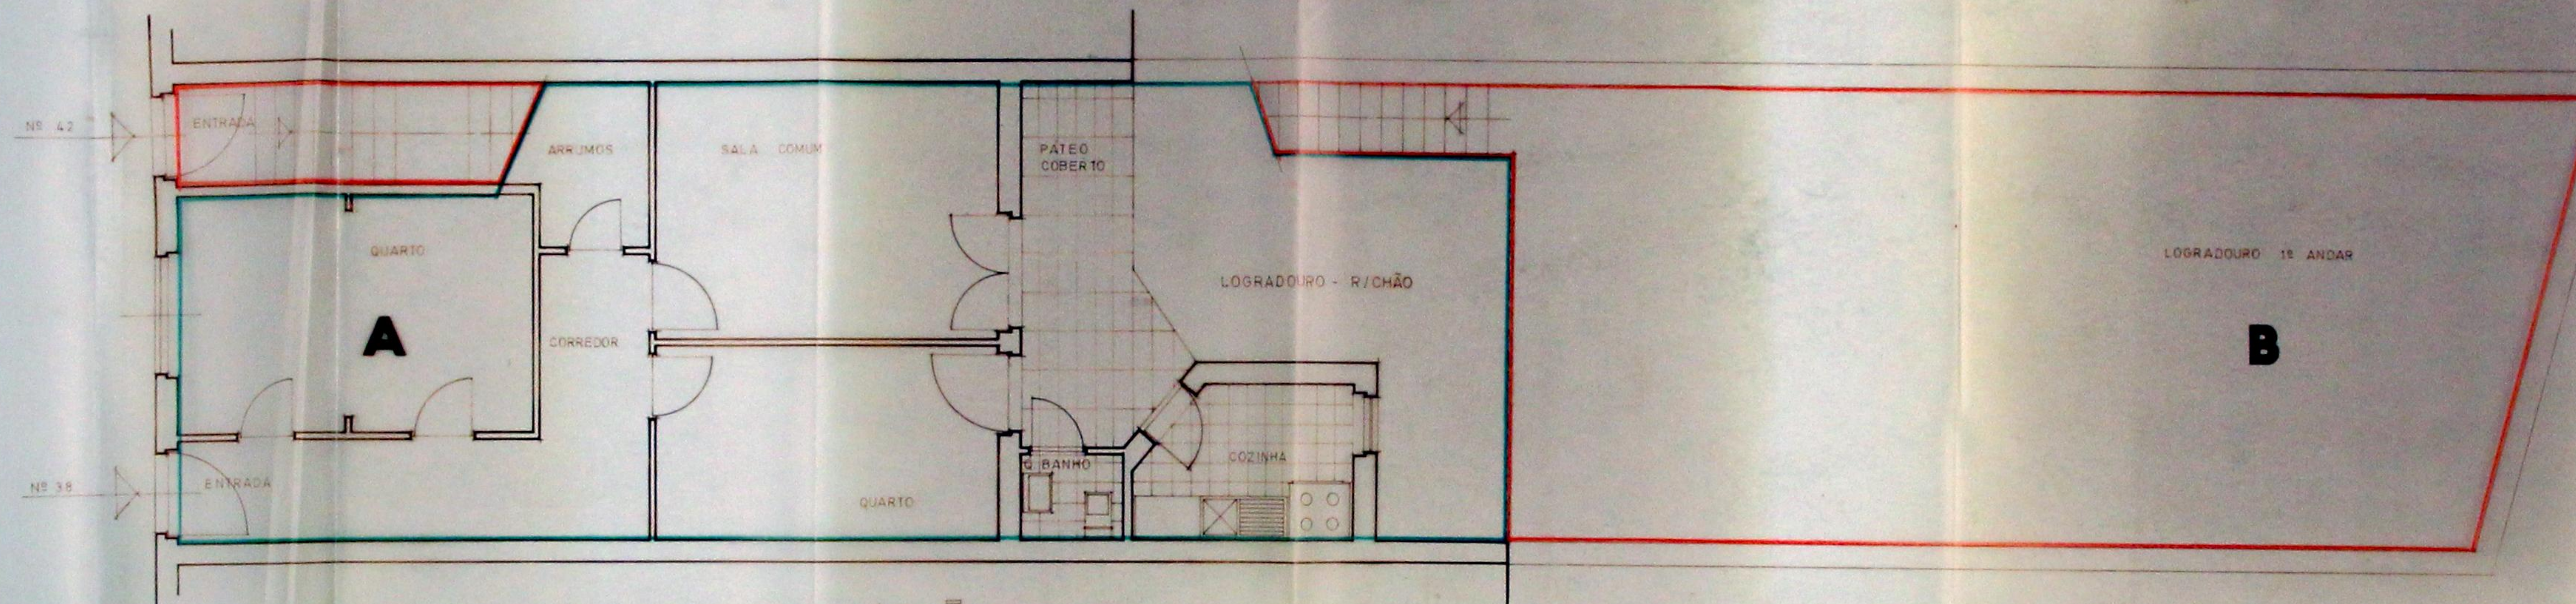

PLANTA DO R/CHÃO



PROPRIEDADE
HORIZONTAL

REQUERENTE
JULIO FERNANDO MARTINS DO NASCIMENTO

LOCAL
RUA DE BRÁS CUBAS Nºs 38 E 42 - PORTO

ESCALA : 1/50